

# 勘测定界图

## 蓬江区荷塘镇禾冈村木棉围（土名）地段

江征公告字[2021]150号



江门市蓬江区国土规划测绘队

2020年12月土地勘测  
2000国家大地坐标系  
1985年国家高程基准，等高距为1米  
2007年版图式

1:1000


测量员：张观顺 周小强 陈雅俊  
绘图员：张观顺  
检查员：乔柱



# 勘测定界图

## 蓬江区荷塘镇禾冈村木棉围（土名）地段

江征公告字[2021]149号

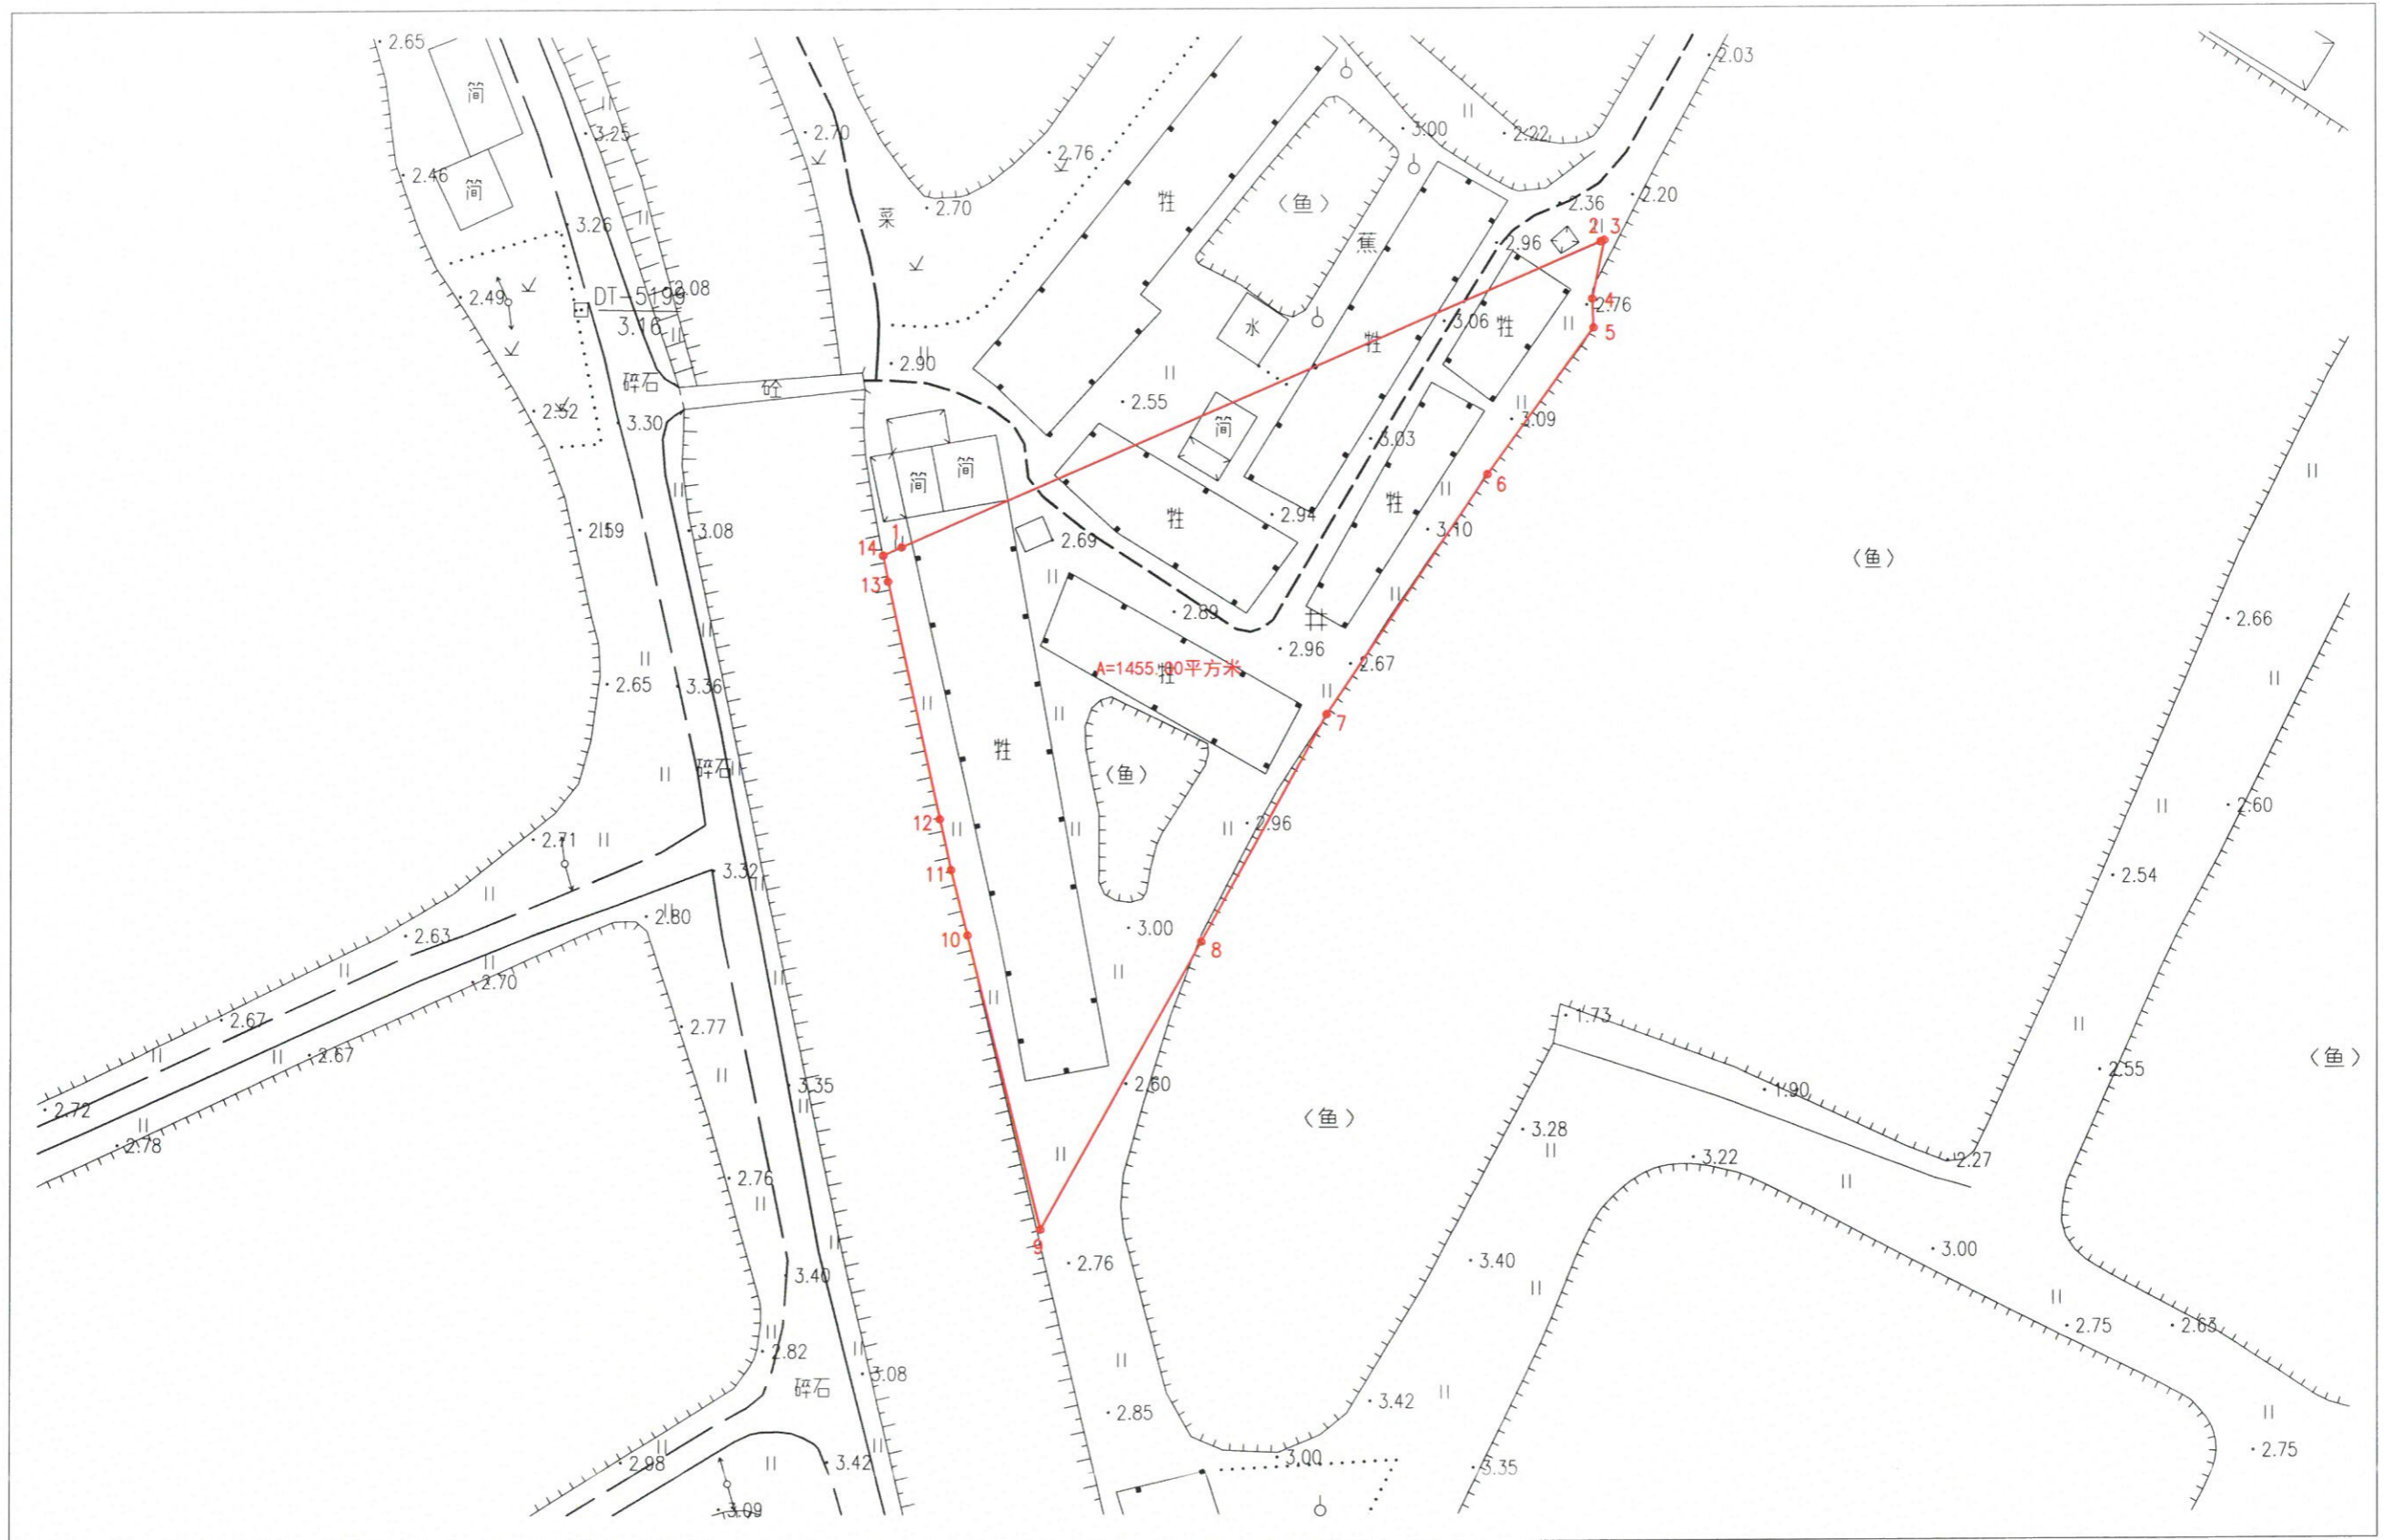

江门市蓬江区国土规划测绘队

2020年12月土地勘测  
2000国家大地坐标系  
1985年国家高程基准，等高距为1米  
2007年版图式

1:500

测量员：张观顺 周小强 陈雍俊  
绘图员：张观顺  
检查员：乔柱




# 勘测定界图

## 蓬江区荷塘镇禾冈村木棉围（土名）地段

江征公告字[2021]148号

征收江门市蓬江区荷塘镇禾冈第九股份合作经济社的集体土地3.8328公顷

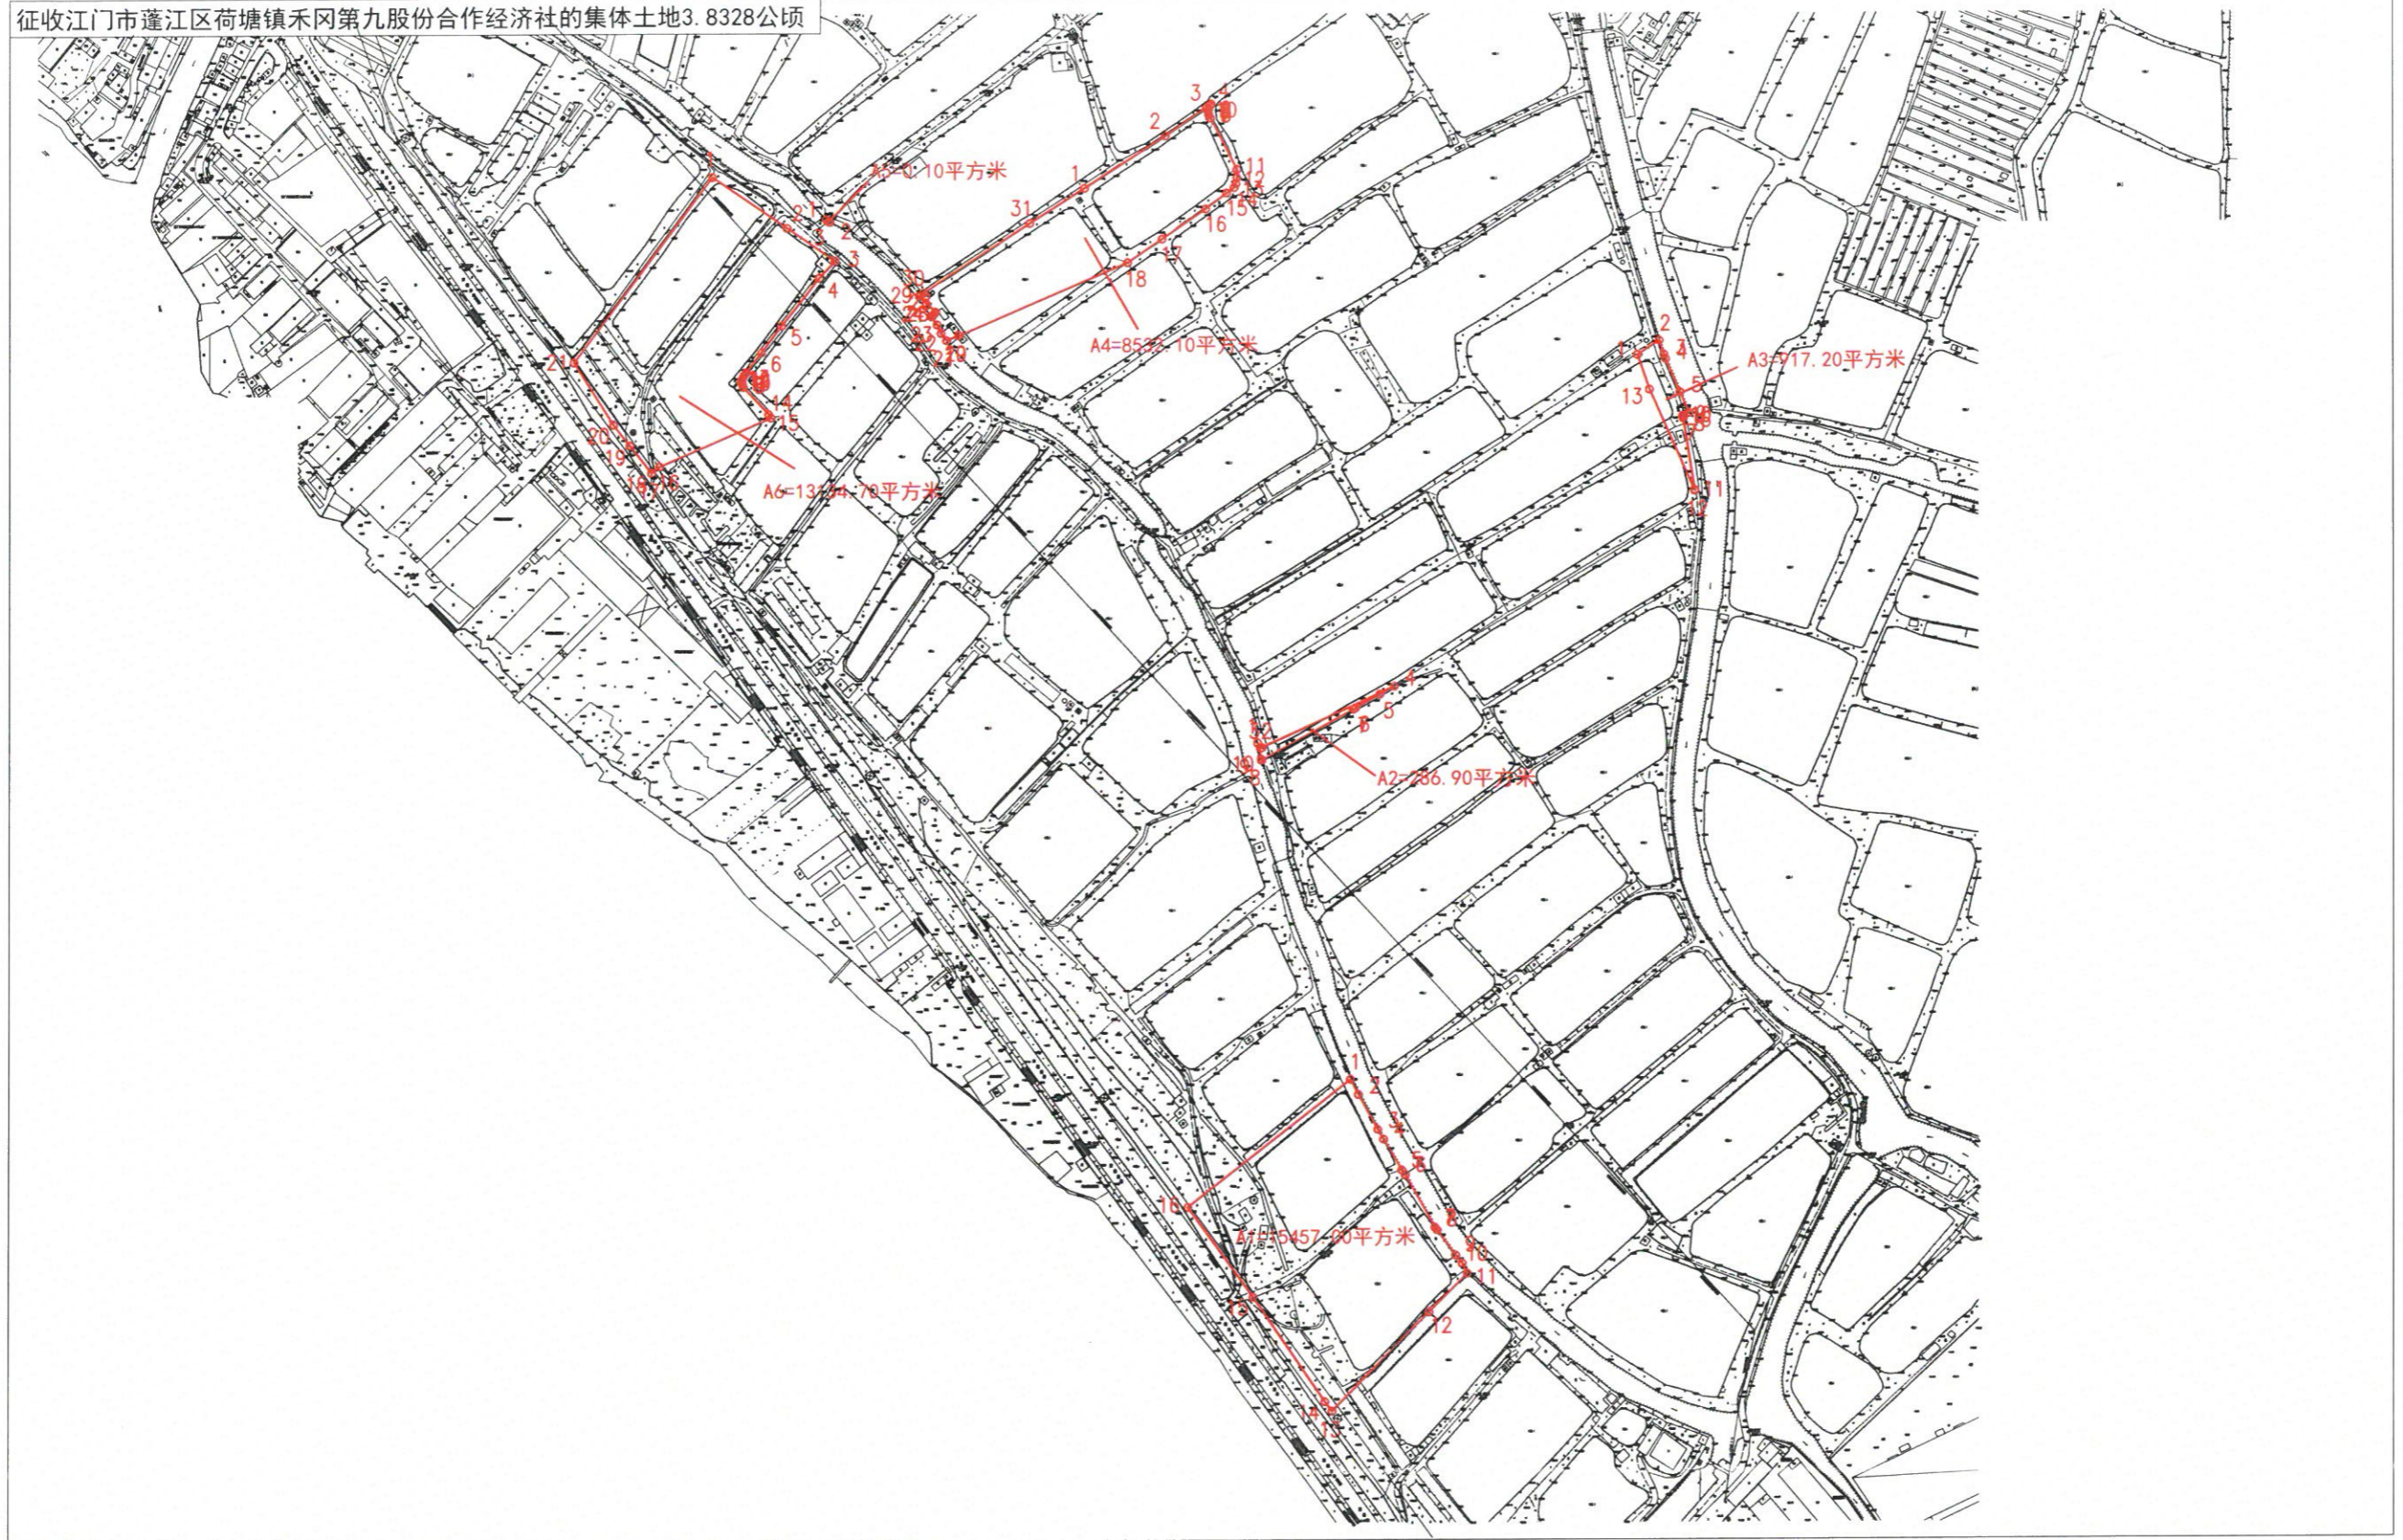

江门市蓬江区国土规划测绘队

2020年12月土地勘测  
2000国家大地坐标系  
1985年国家高程基准，等高距为1米  
2007年版图式

1:4000

测量员：张观顺 周小强 陈雍俊  
绘图员：张观顺  
检查员：乔柱




# 勘测定界图

## 蓬江区荷塘镇禾冈村木棉围（土名）地段

江征公告字[2021]147号

征收江门市蓬江区荷塘镇禾冈第八股份合作经济社的集体土地0.5069公顷

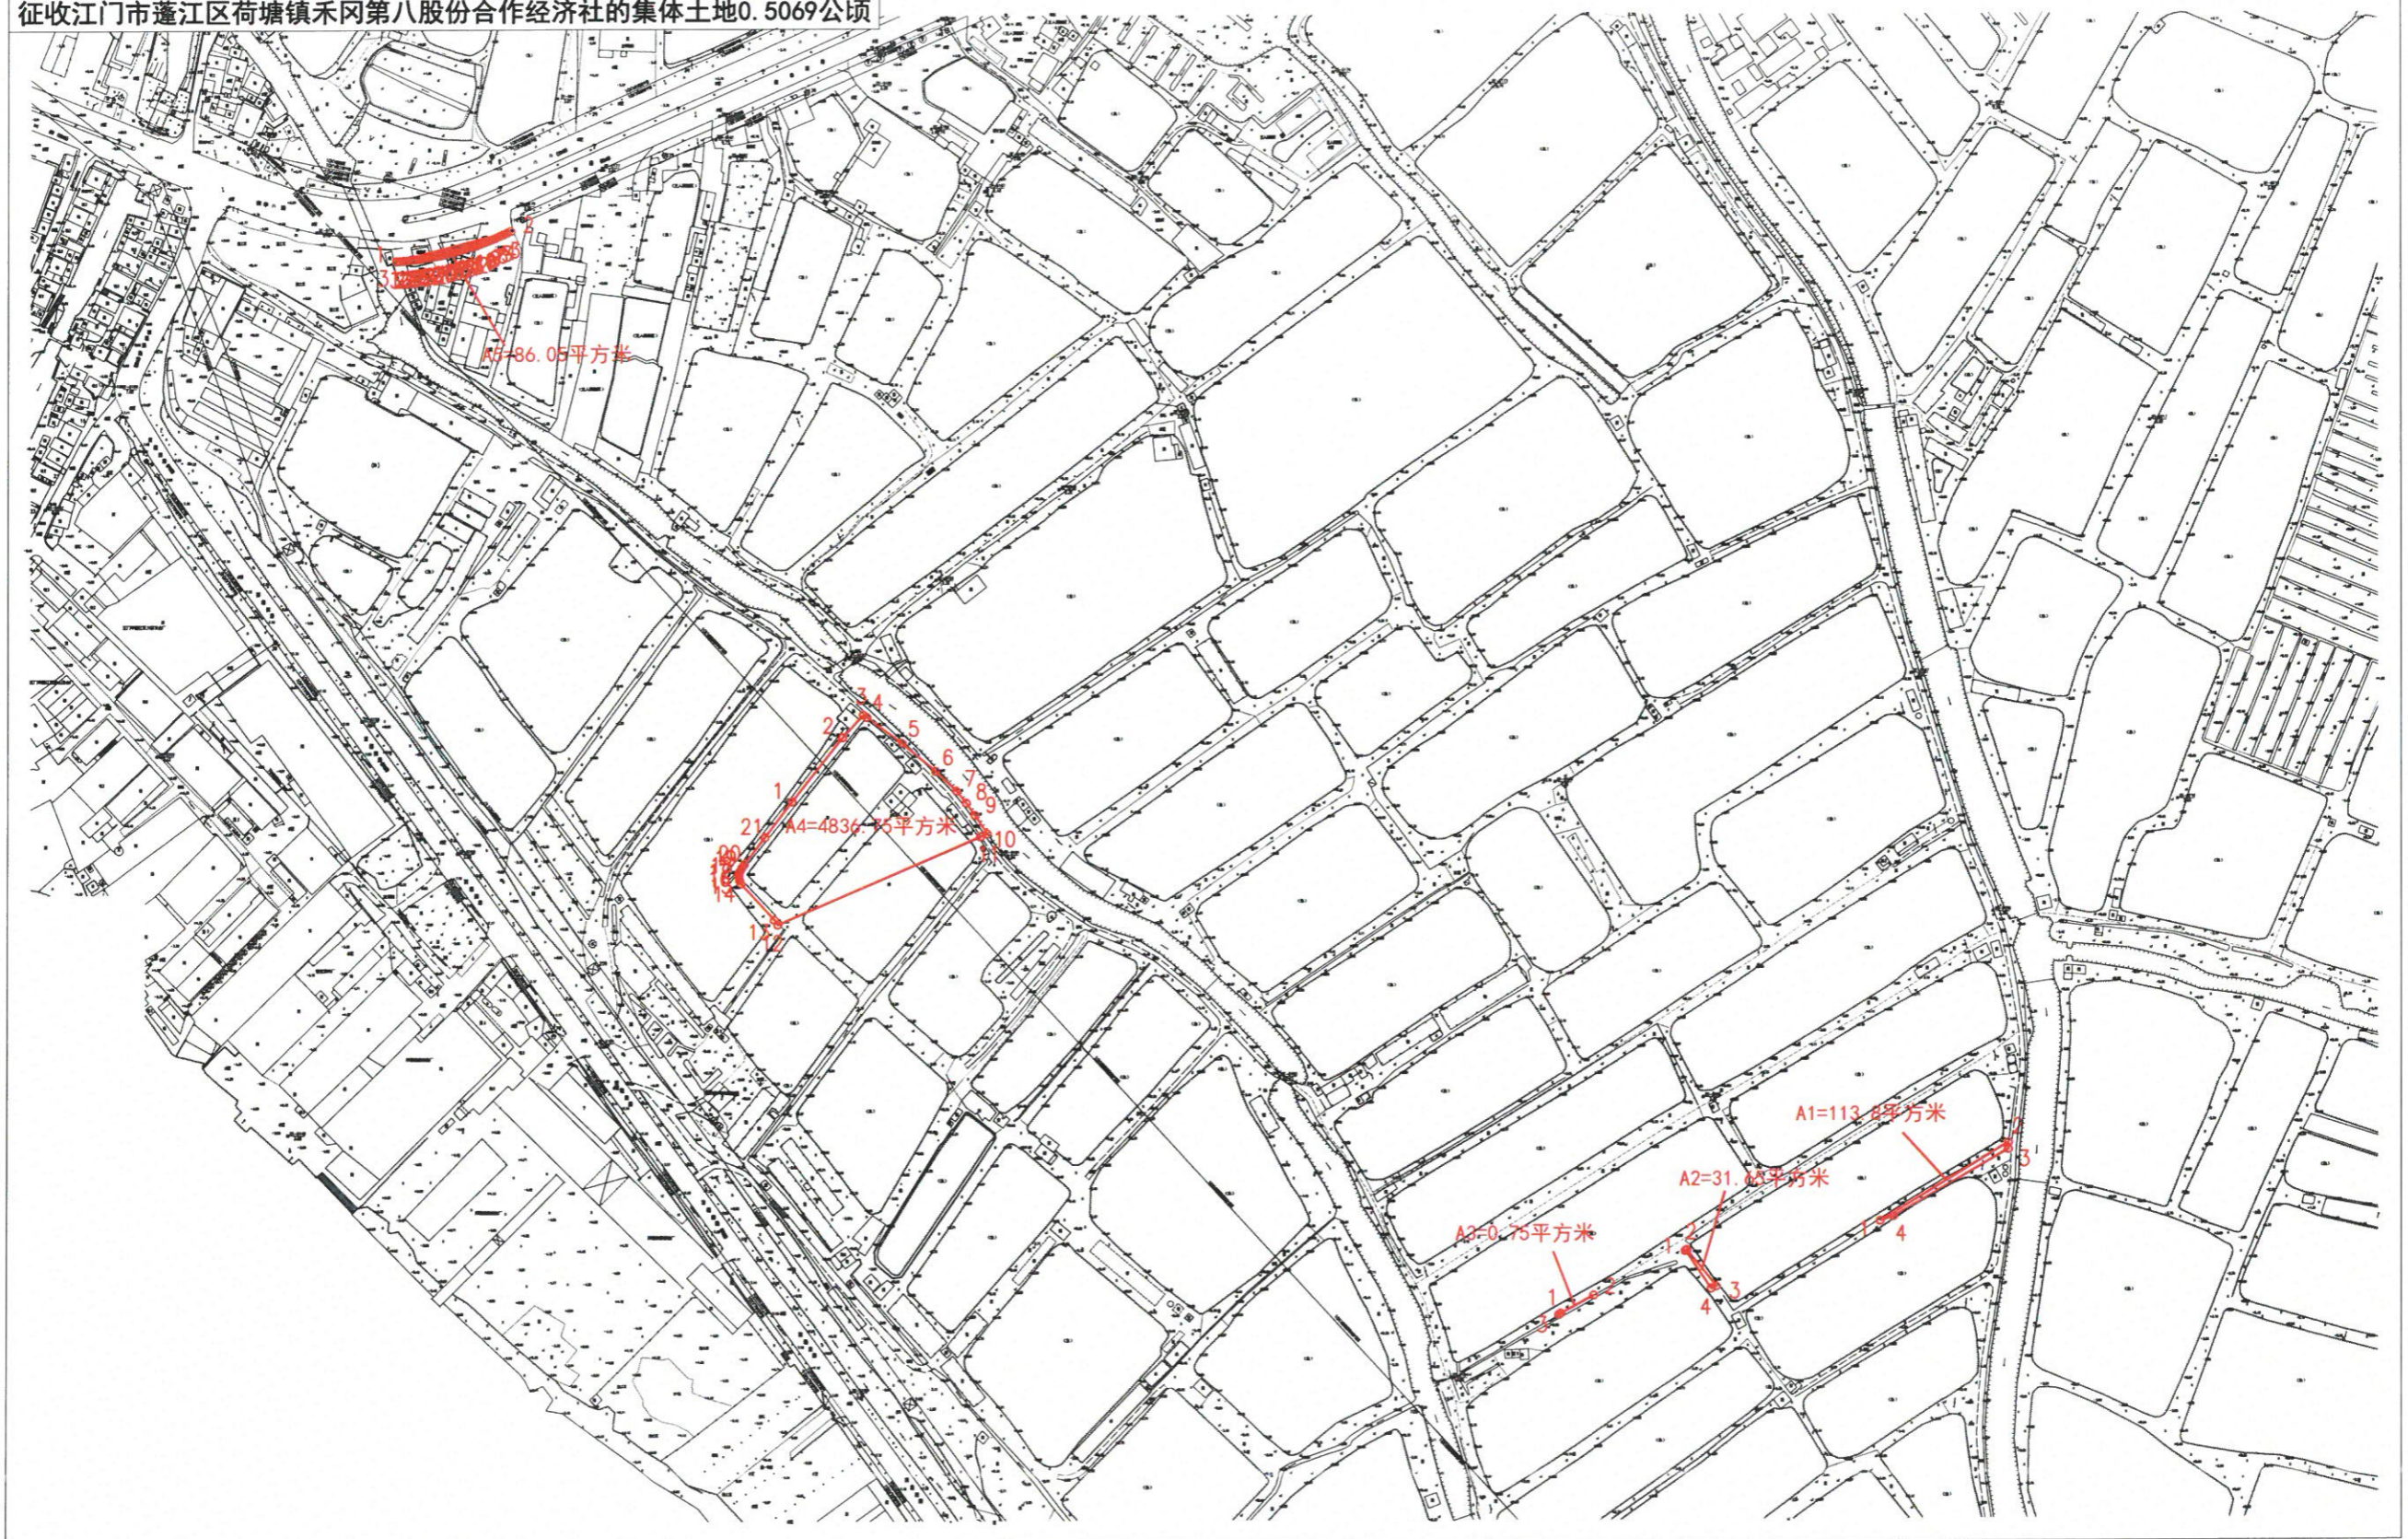

江门市蓬江区国土规划测绘队

2020年12月土地勘测  
2000国家大地坐标系  
1985年国家高程基准，等高距为1米  
2007年版图式

1:3000

测量员：张观顺 周小强 陈雍俊  
绘图员：张观顺  
检查员：乔柱




# 勘测定界图

## 蓬江区荷塘镇禾冈村木棉围（土名）地段

江征公告字[2021]146号

征收江门市蓬江区荷塘镇禾冈第七股份合作经济社的集体土地1.9143公顷

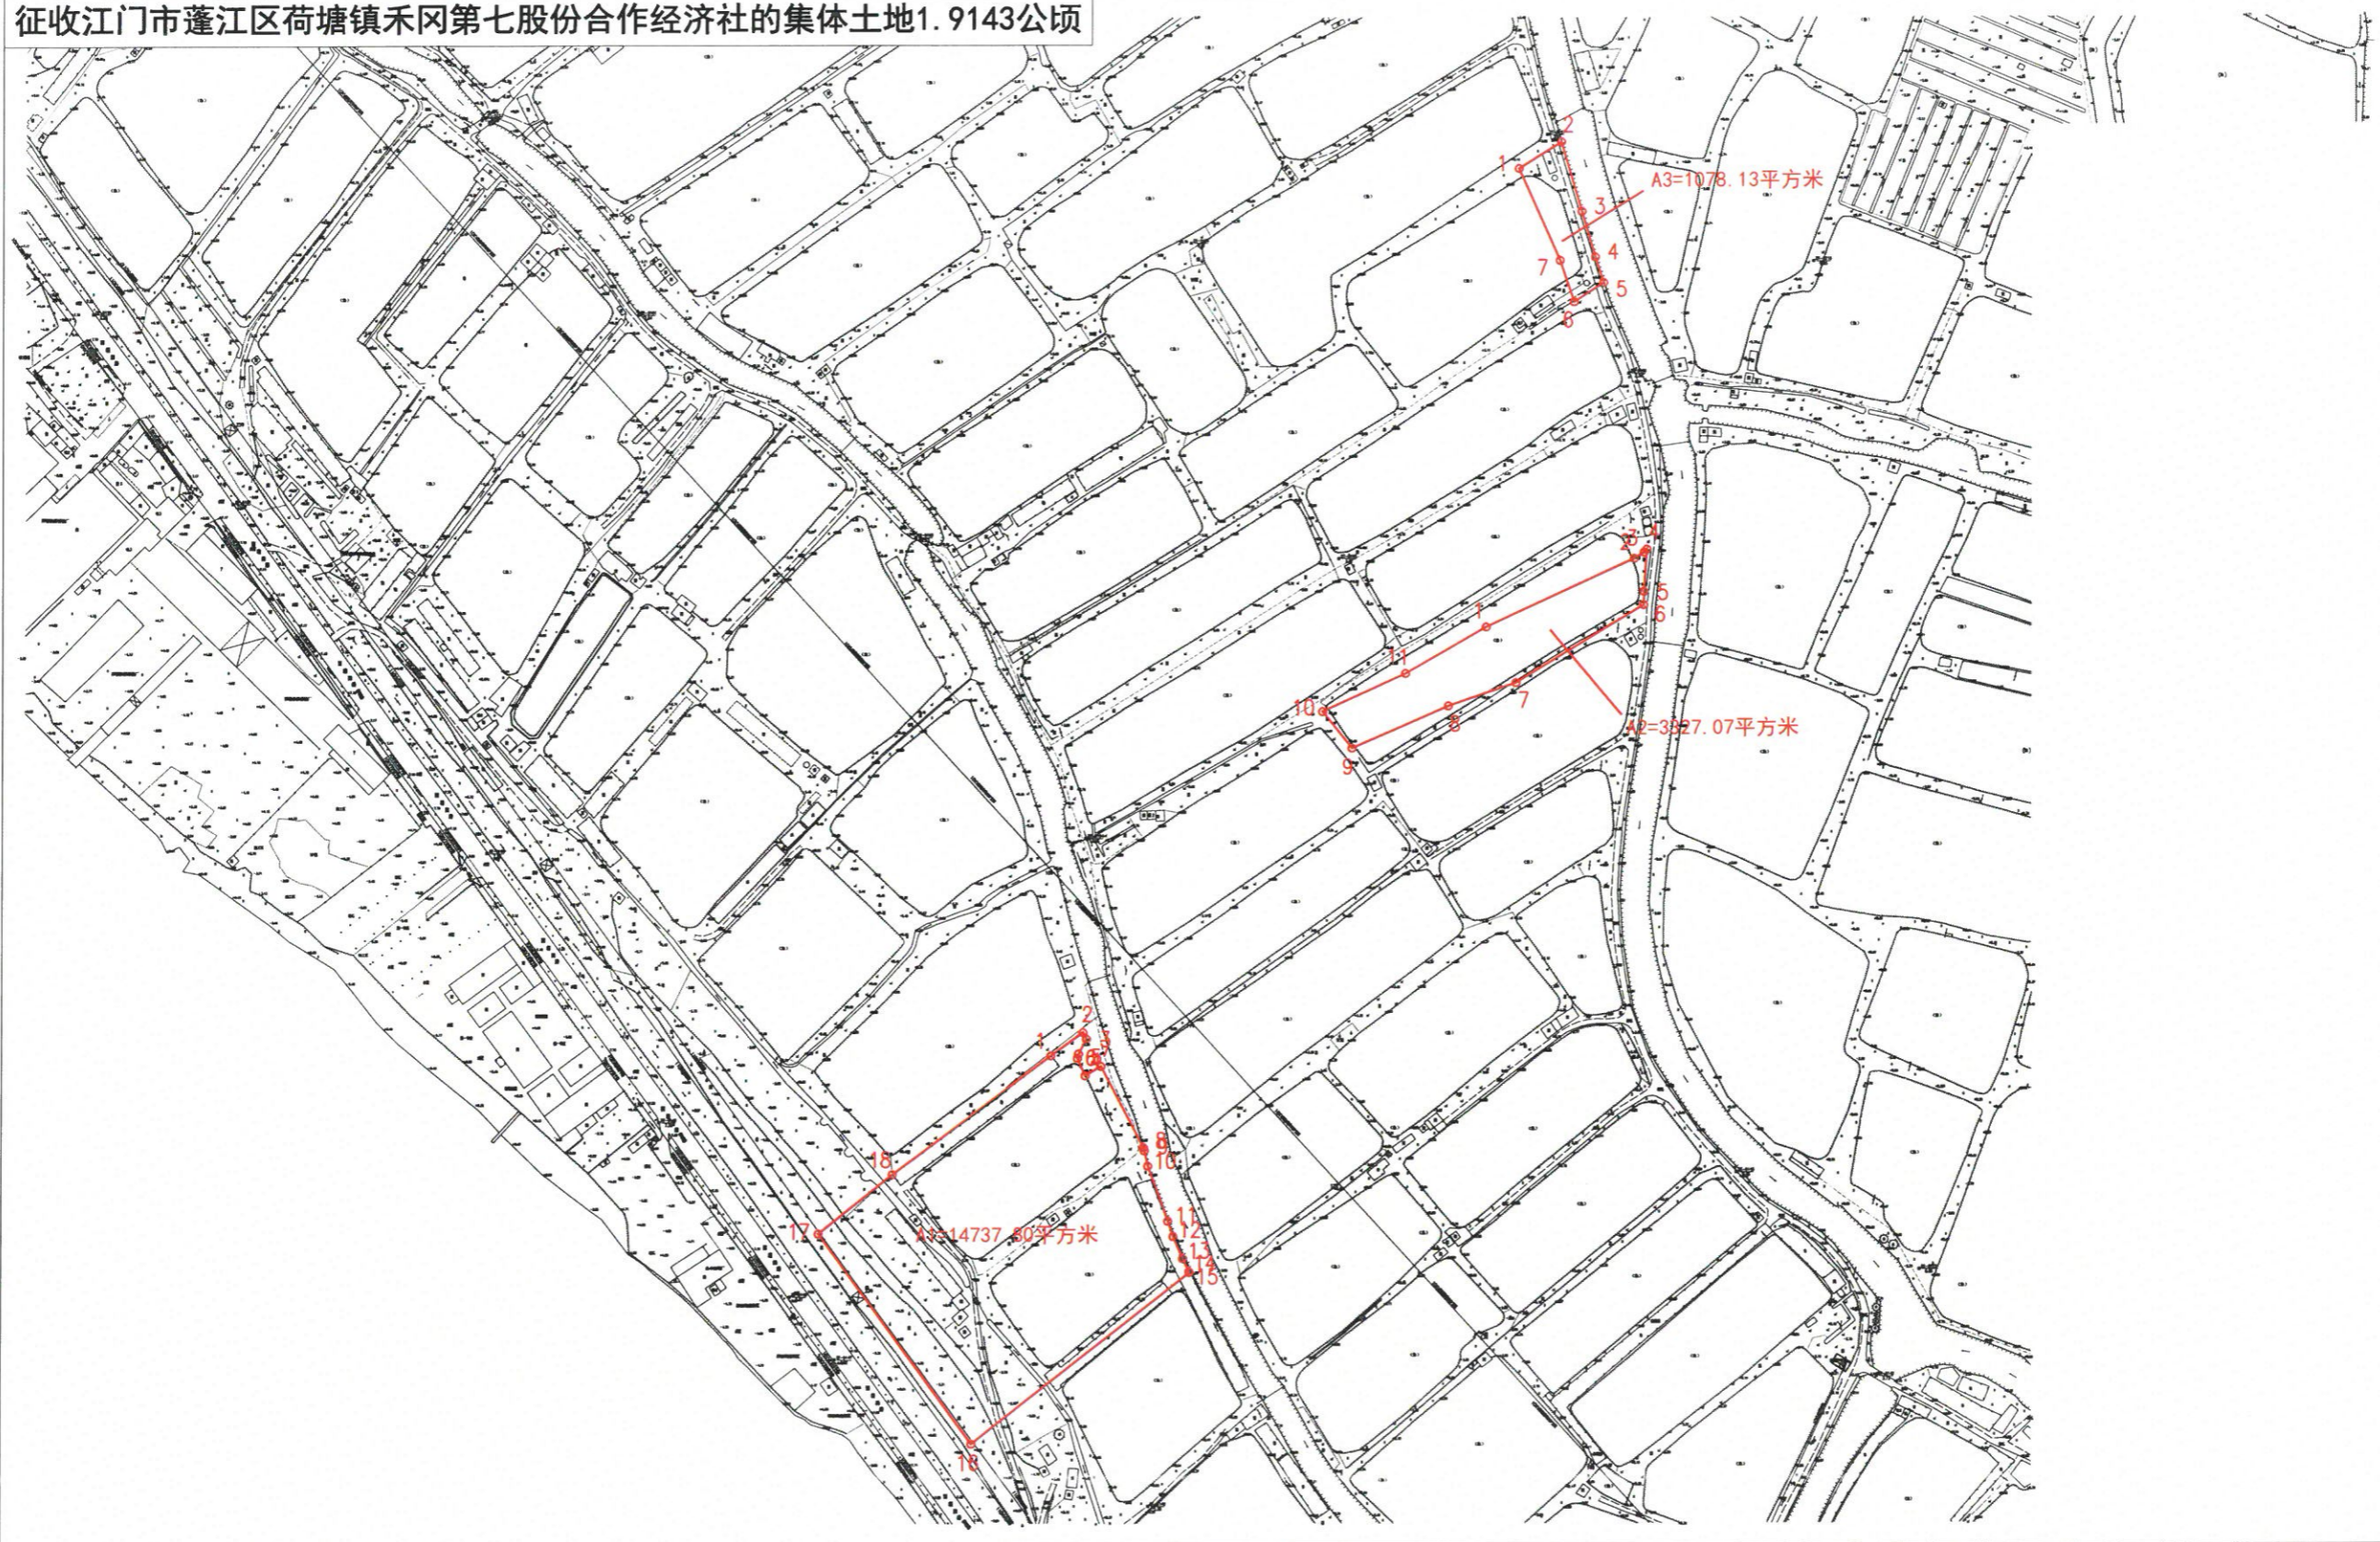

江门市蓬江区国土规划测绘队

2020年12月土地勘测  
2000国家大地坐标系  
1985年国家高程基准，等高距为1米  
2007年版图式

1:3000

测量员：张观顺 周小强 陈雍俊  
绘图员：张观顺  
检查员：乔柱



# 勘测定界图

## 蓬江区荷塘镇禾冈村木棉围（土名）地段

江征公告字[2021]145号



江门市蓬江区国土规划测绘队

2020年12月土地勘测  
2000国家大地坐标系  
1985年国家高程基准，等高距为1米  
2007年版图式

1:2000

测量员：张观顺 周小强 陈雍俊  
绘图员：张观顺  
检查员：乔柱




# 勘测定界图

## 蓬江区荷塘镇禾冈村木棉围（土名）地段

江征公告字[2021]144号

征收江门市蓬江区荷塘镇禾冈第五股份合作经济社的集体土地1.5986公顷

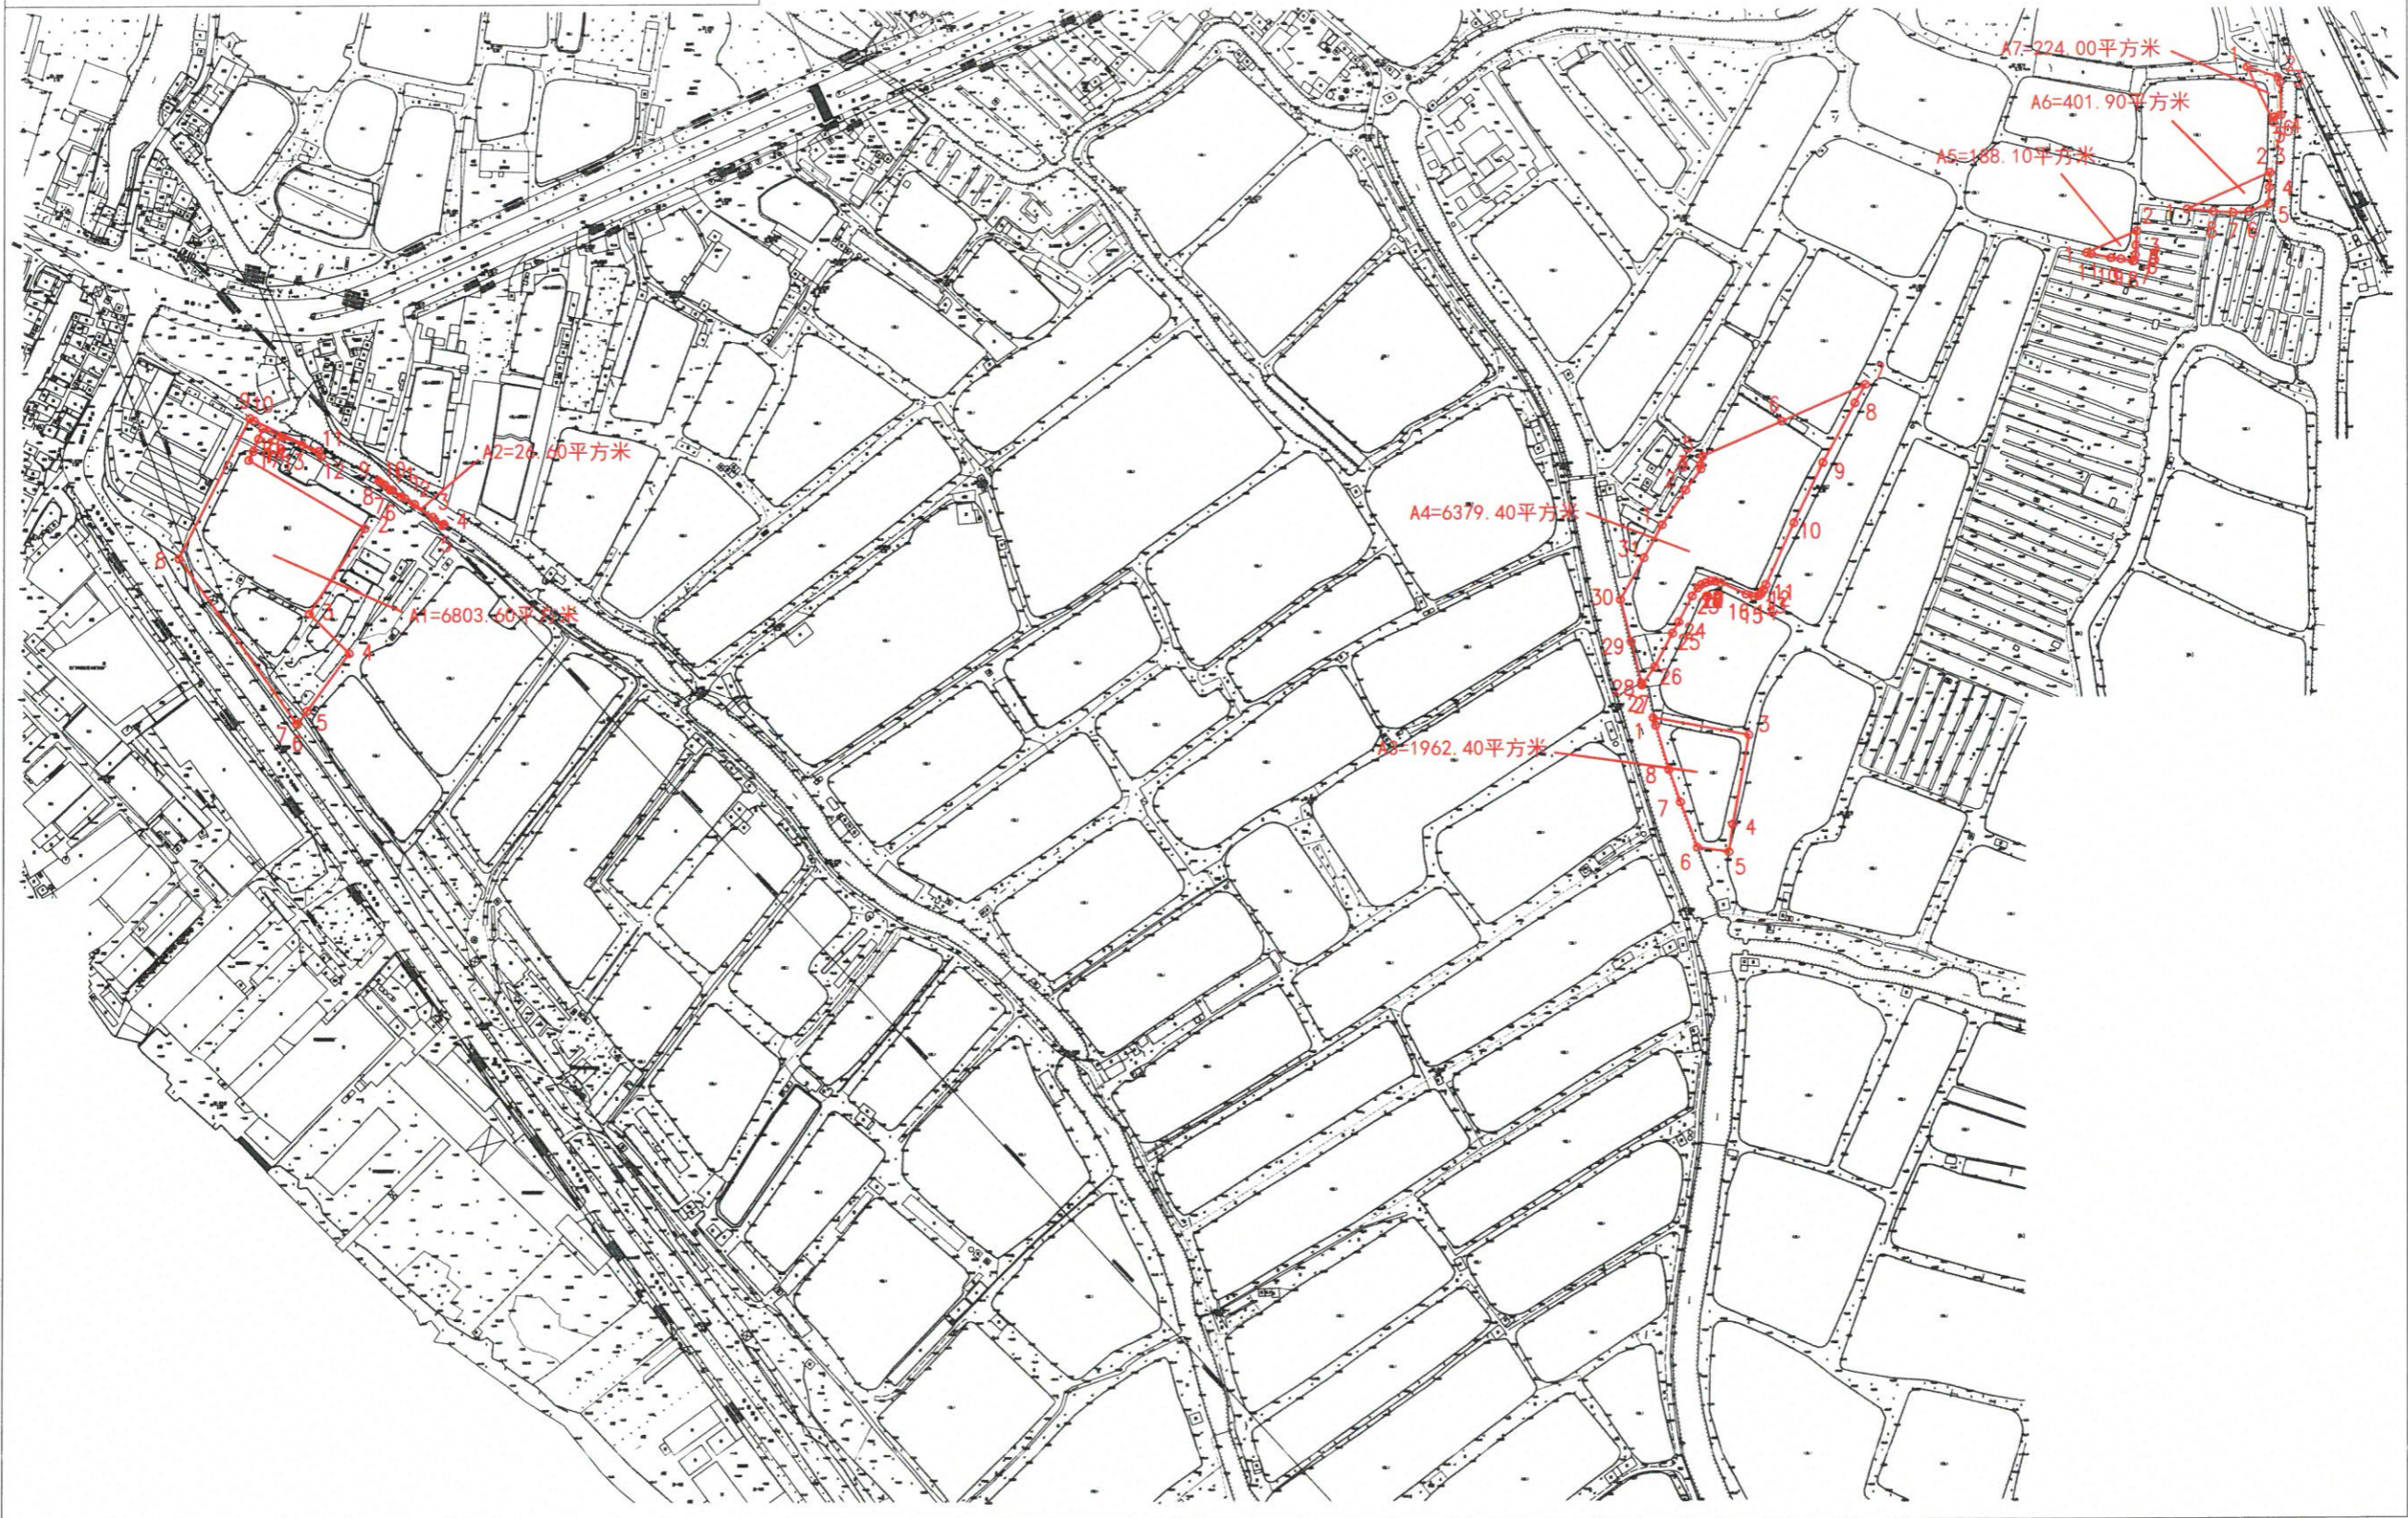

江门市蓬江区国土规划测绘队

2020年12月土地勘测  
2000国家大地坐标系  
1985年国家高程基准，等高距为1米  
2007年版图式

1:3500

测量员：张观顺 周小强 陈雍俊  
绘图员：张观顺  
检查员：乔柱




# 勘测定界图

## 蓬江区荷塘镇禾冈村木棉围（土名）地段

江征公告字[2021]143号

征收江门市蓬江区荷塘镇禾冈第四股份合作经济社的集体土地1.2764公顷

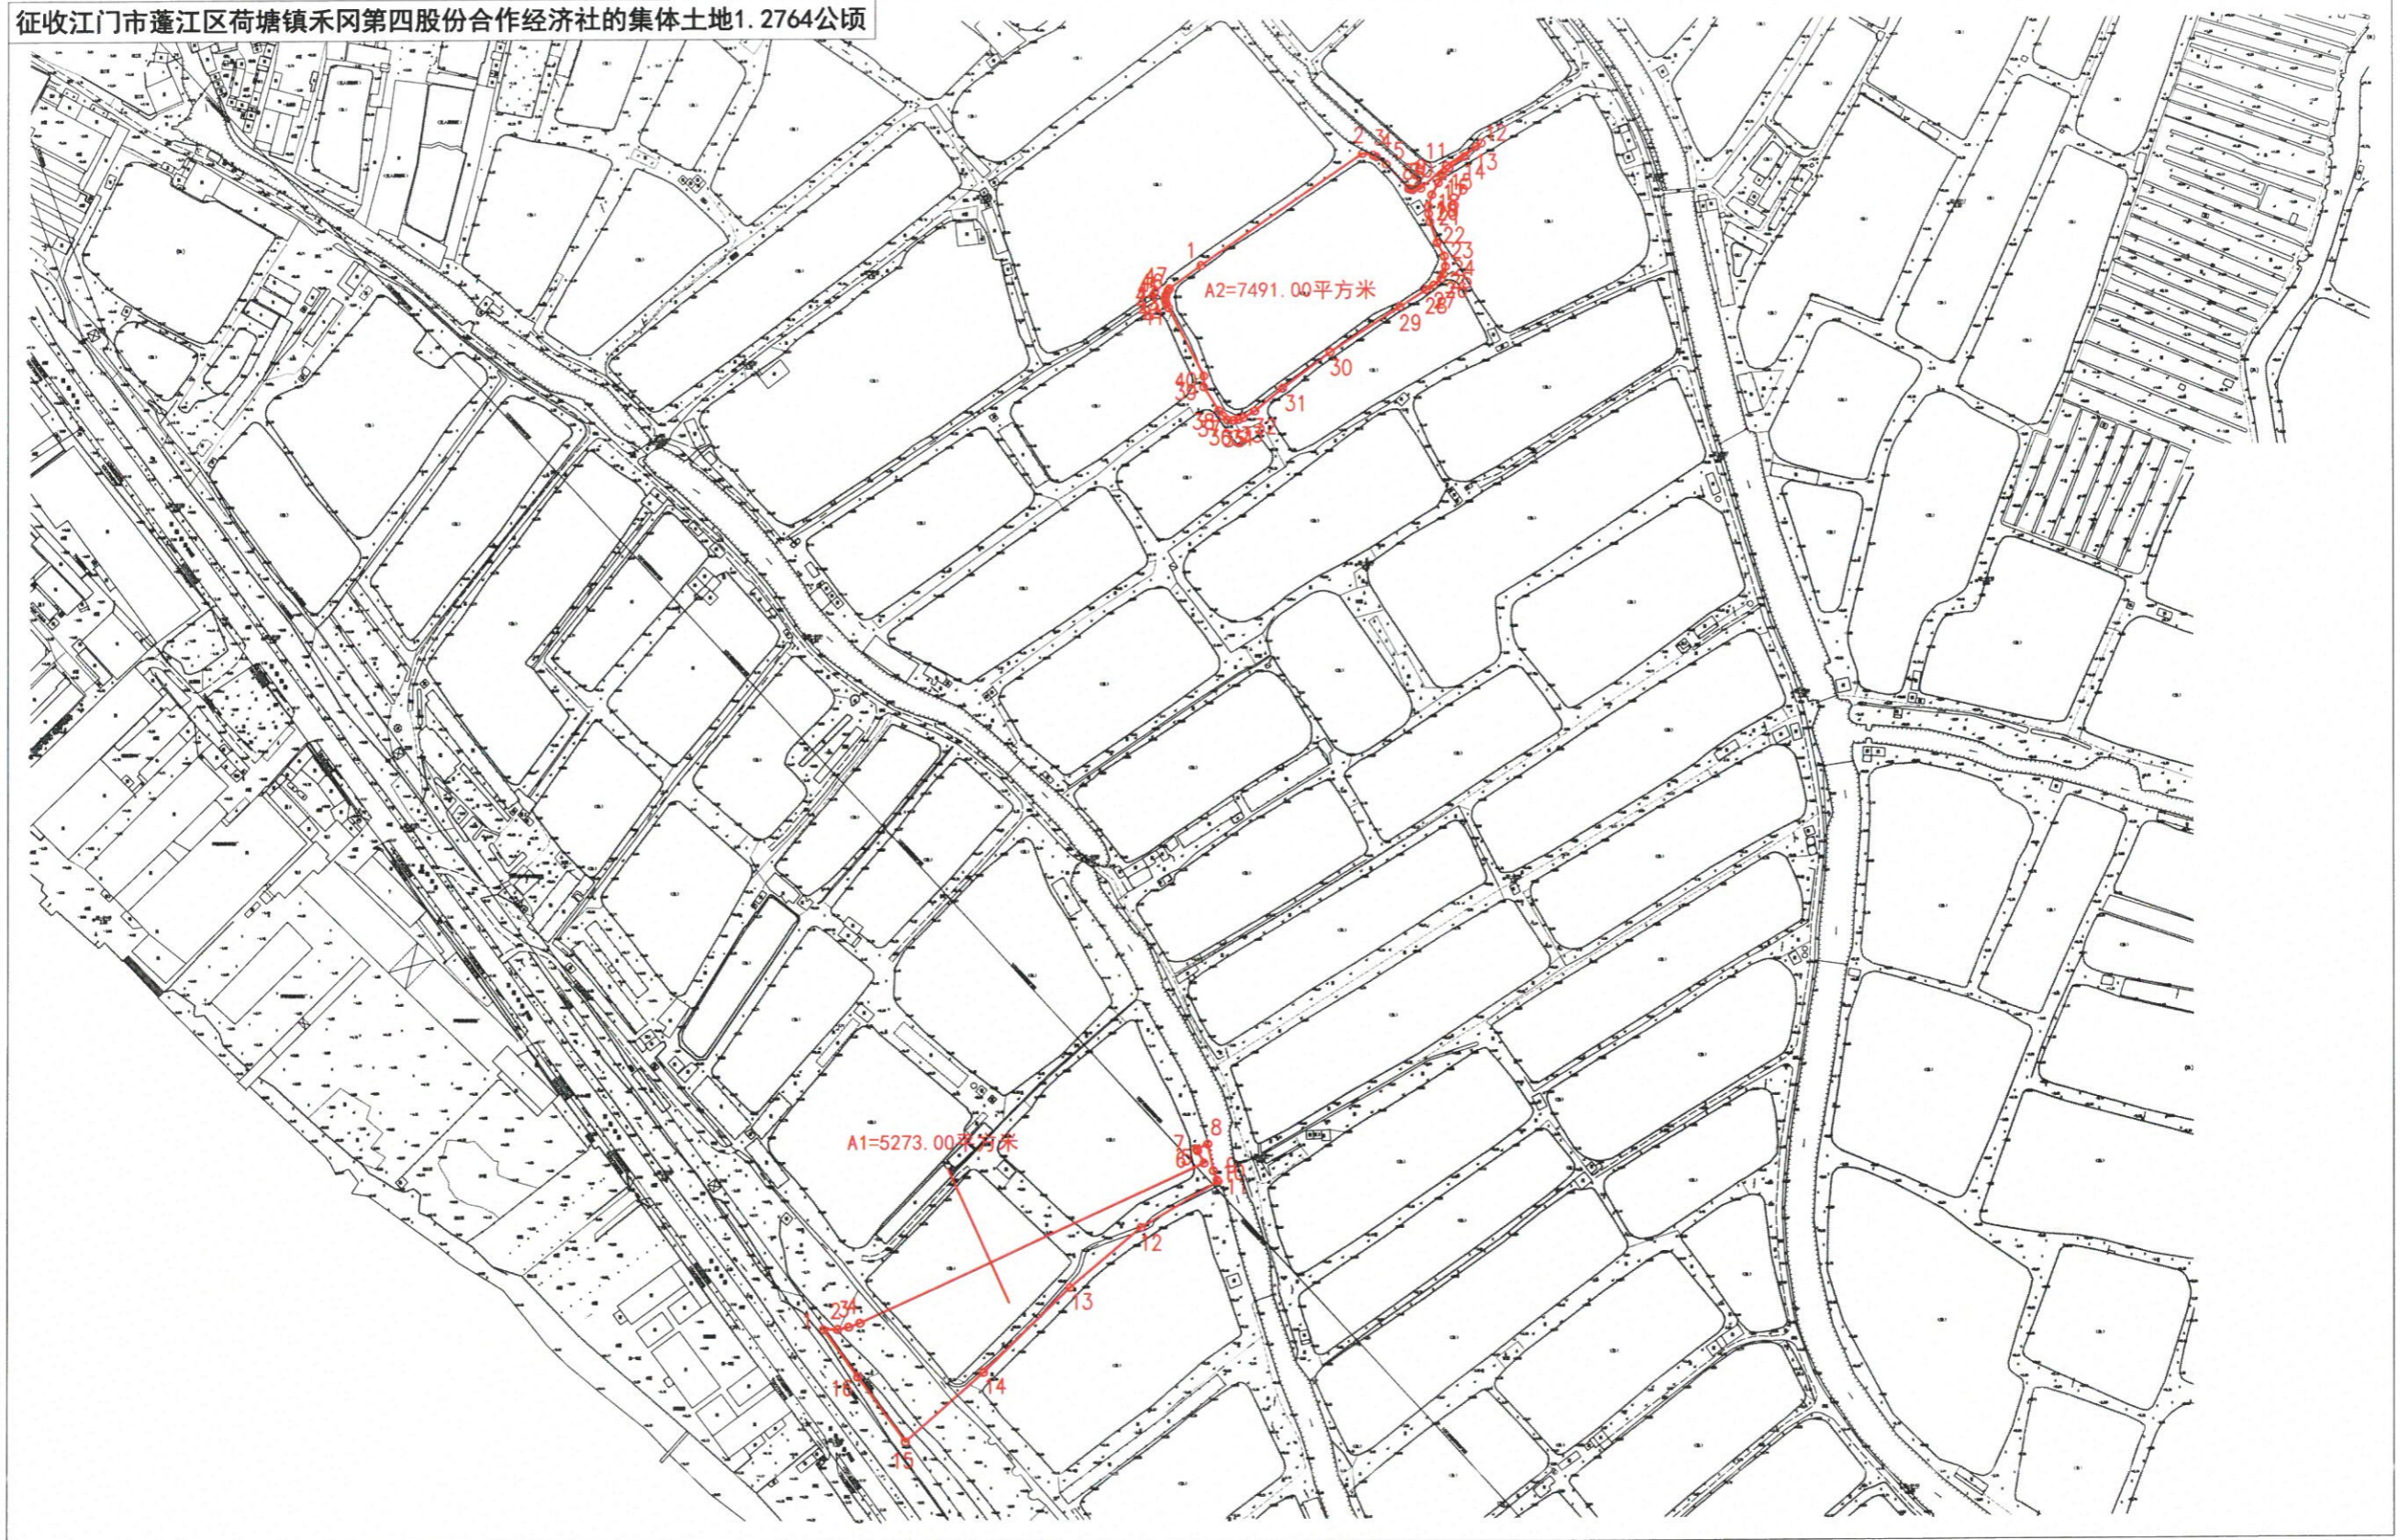

江门市蓬江区国土规划测绘队

2020年12月土地勘测  
2000国家大地坐标系  
1985年国家高程基准，等高距为1米  
2007年版图式

1:3000

测量员：张观顺 周小强 陈雍俊  
绘图员：张观顺  
检查员：乔柱




# 勘测定界图

## 蓬江区荷塘镇禾冈村木棉围（土名）地段

江征公告字[2021]142号

征收江门市蓬江区荷塘镇禾冈第三股份合作经济社的集体土地0.7642公顷

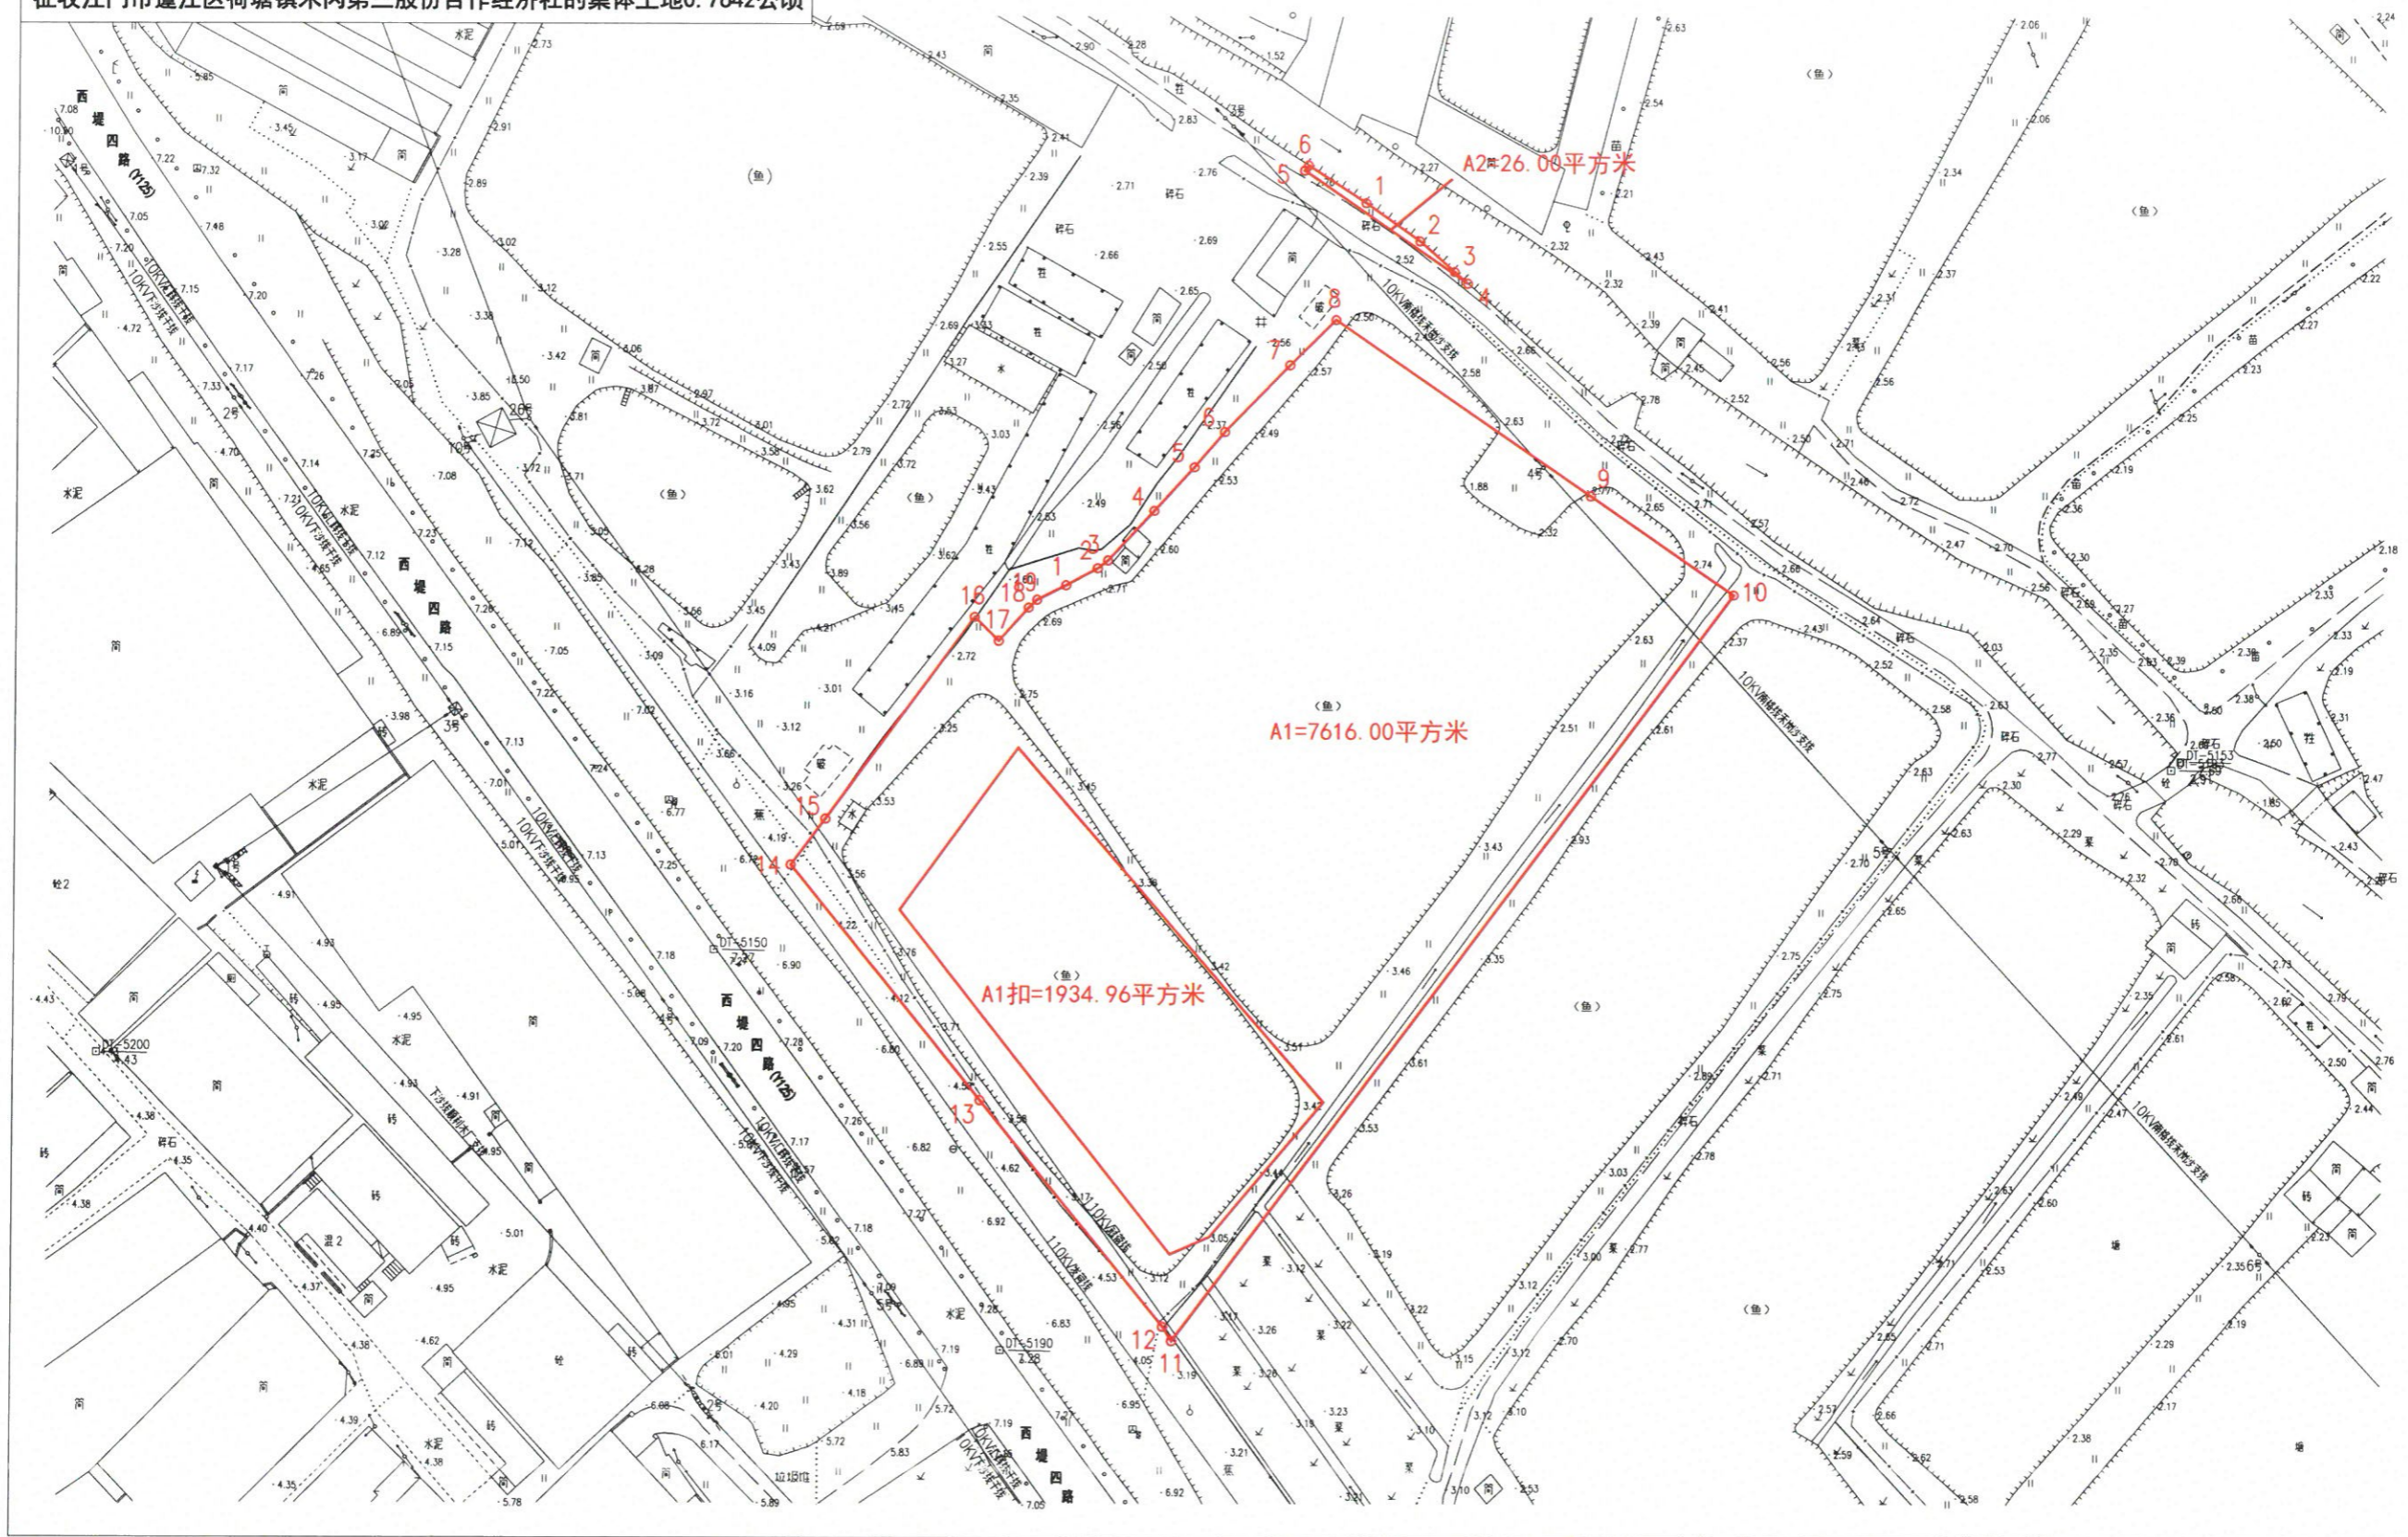

江门市蓬江区国土规划测绘队

2020年12月土地勘测  
2000国家大地坐标系  
1985年国家高程基准，等高距为1米  
2007年版图式

1:1000

测量员：张观顺 周小强 陈雍俊  
绘图员：张观顺  
检查员：乔柱




# 勘测定界图

## 蓬江区荷塘镇禾冈村木棉围（土名）地段

江征公告字[2021]141号

征收江门市蓬江区荷塘镇禾冈第二股份合作经济社的集体土地1.5606公顷

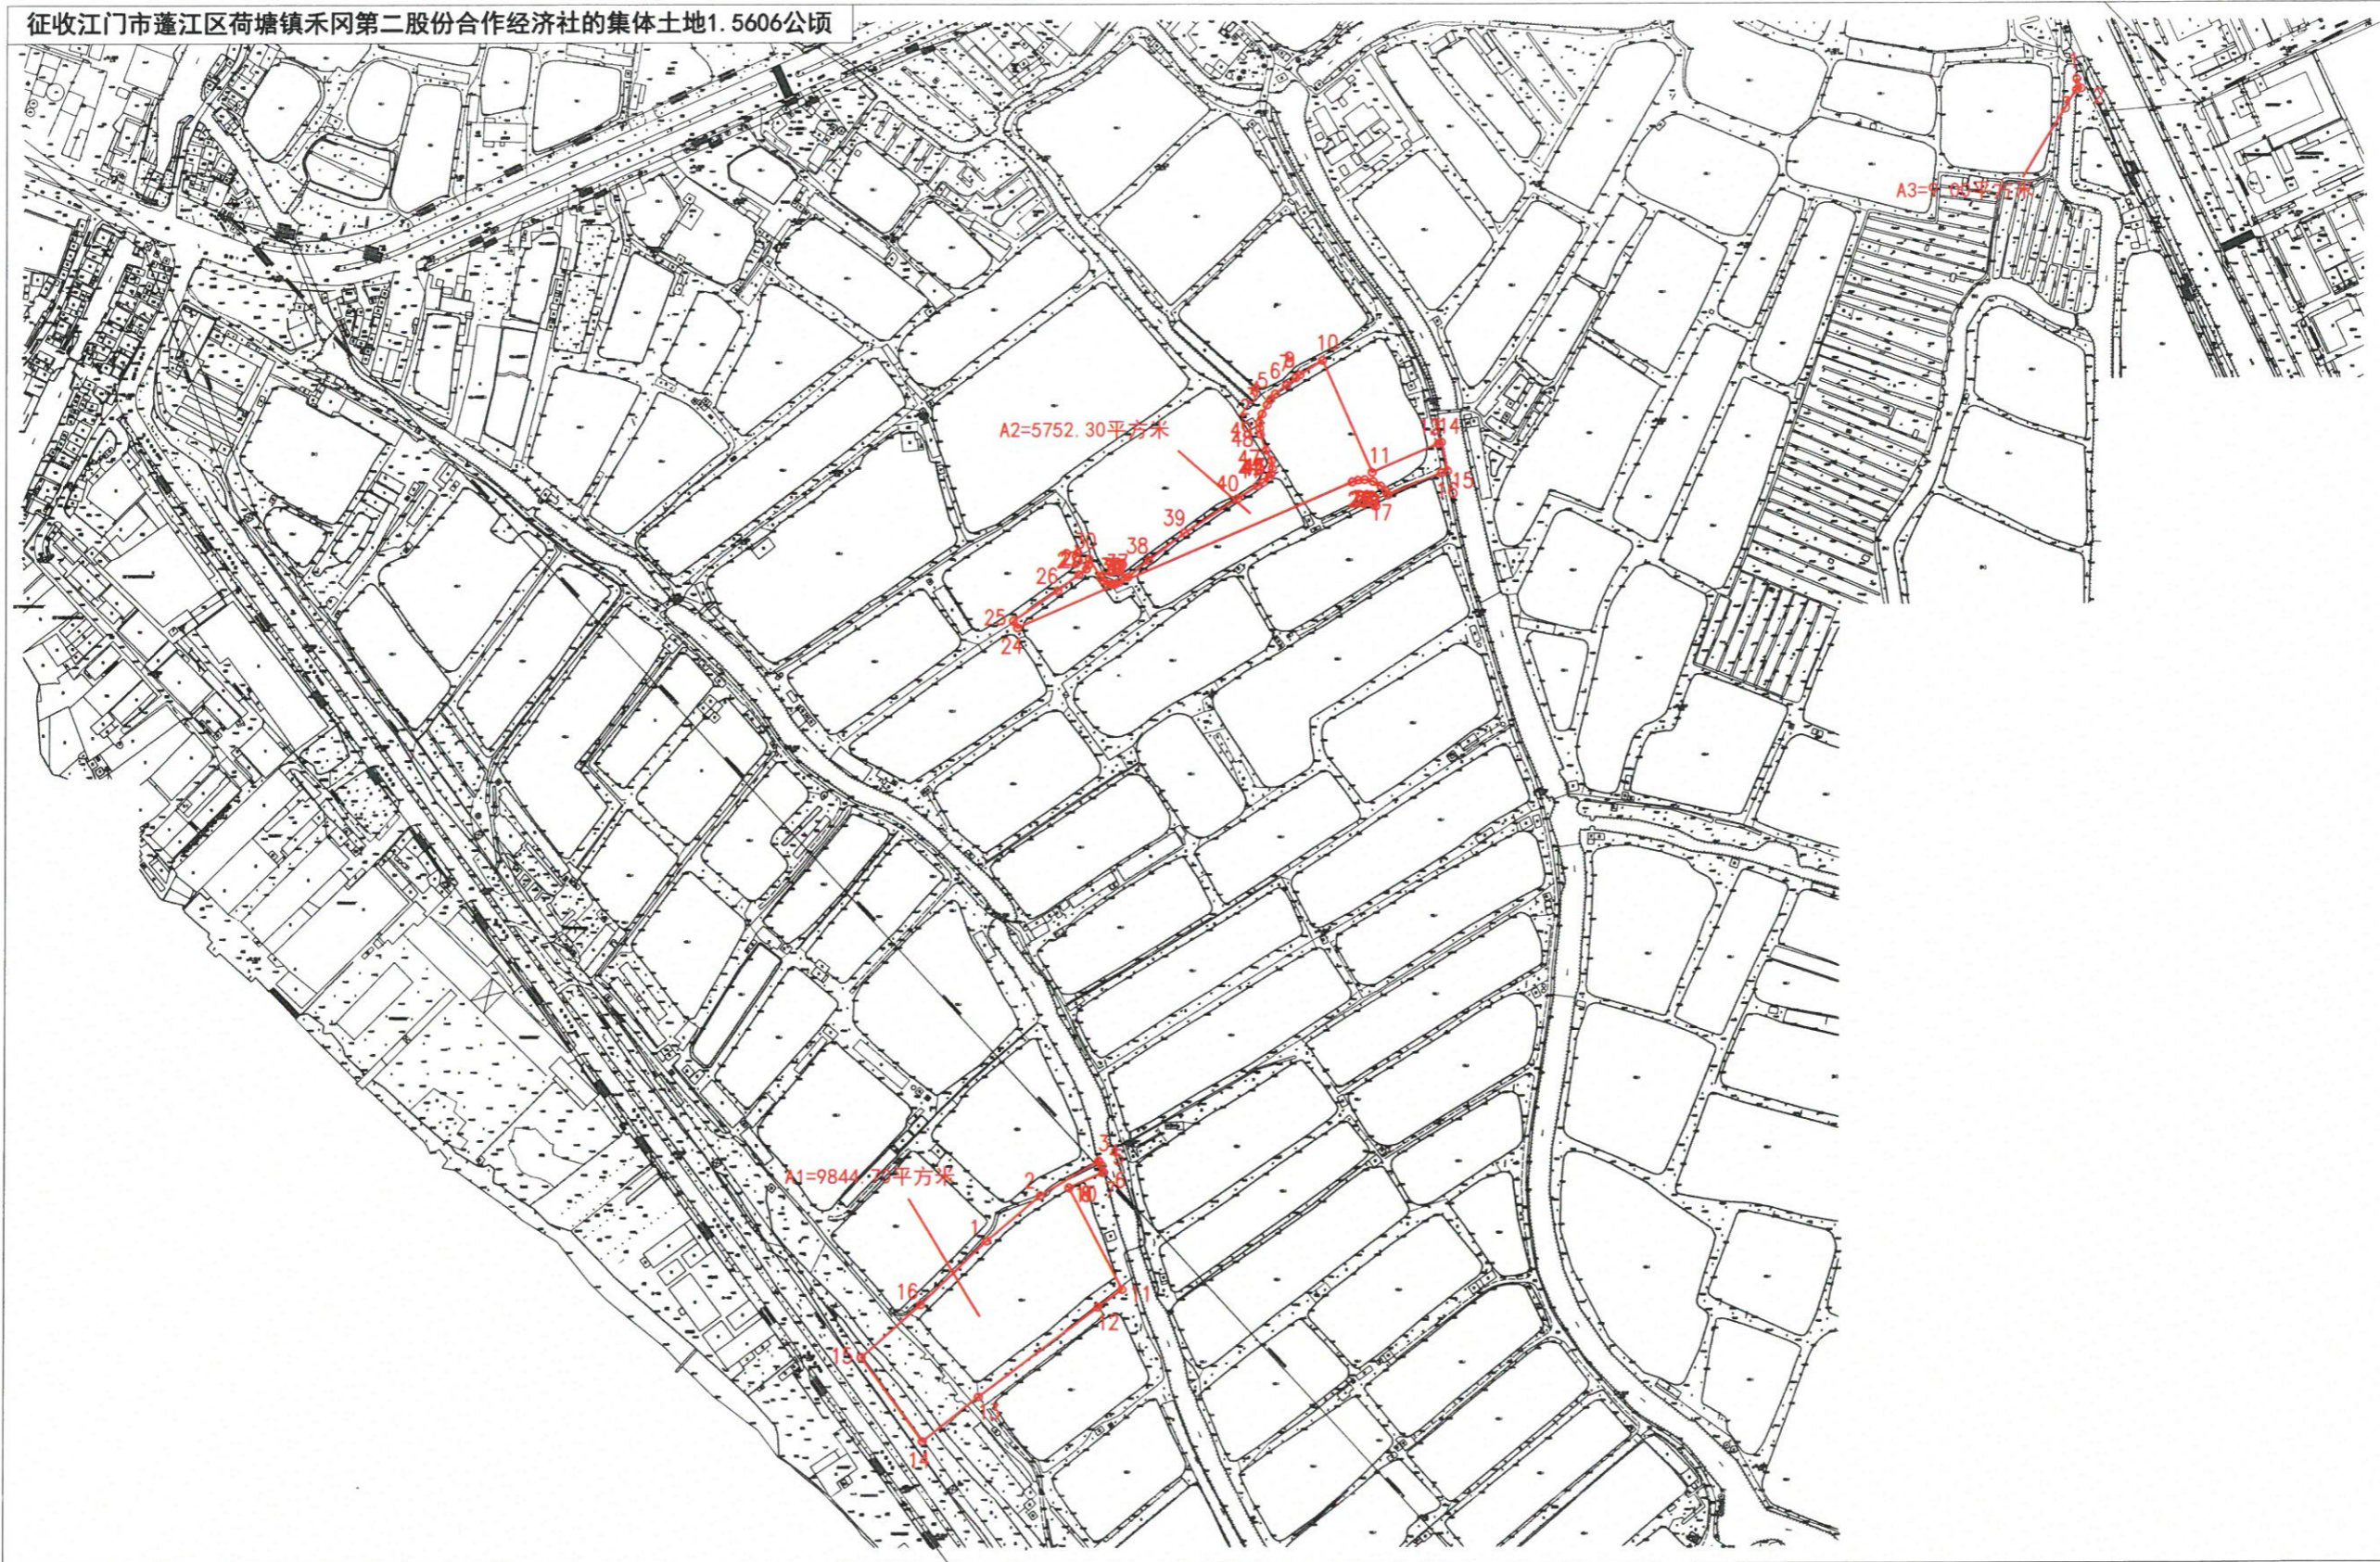

江门市蓬江区国土规划测绘队

2020年12月土地勘测  
2000国家大地坐标系  
1985年国家高程基准，等高距为1米  
2007年版图式

1:4000

测量员：张观顺 周小强 陈雍俊  
绘图员：张观顺  
检查员：乔柱




# 勘测定界图

## 蓬江区荷塘镇禾冈村木棉围（土名）地段

江征公告字[2021]140号

征收江门市蓬江区荷塘镇禾冈第一股份合作经济社的集体土地0.6450公顷

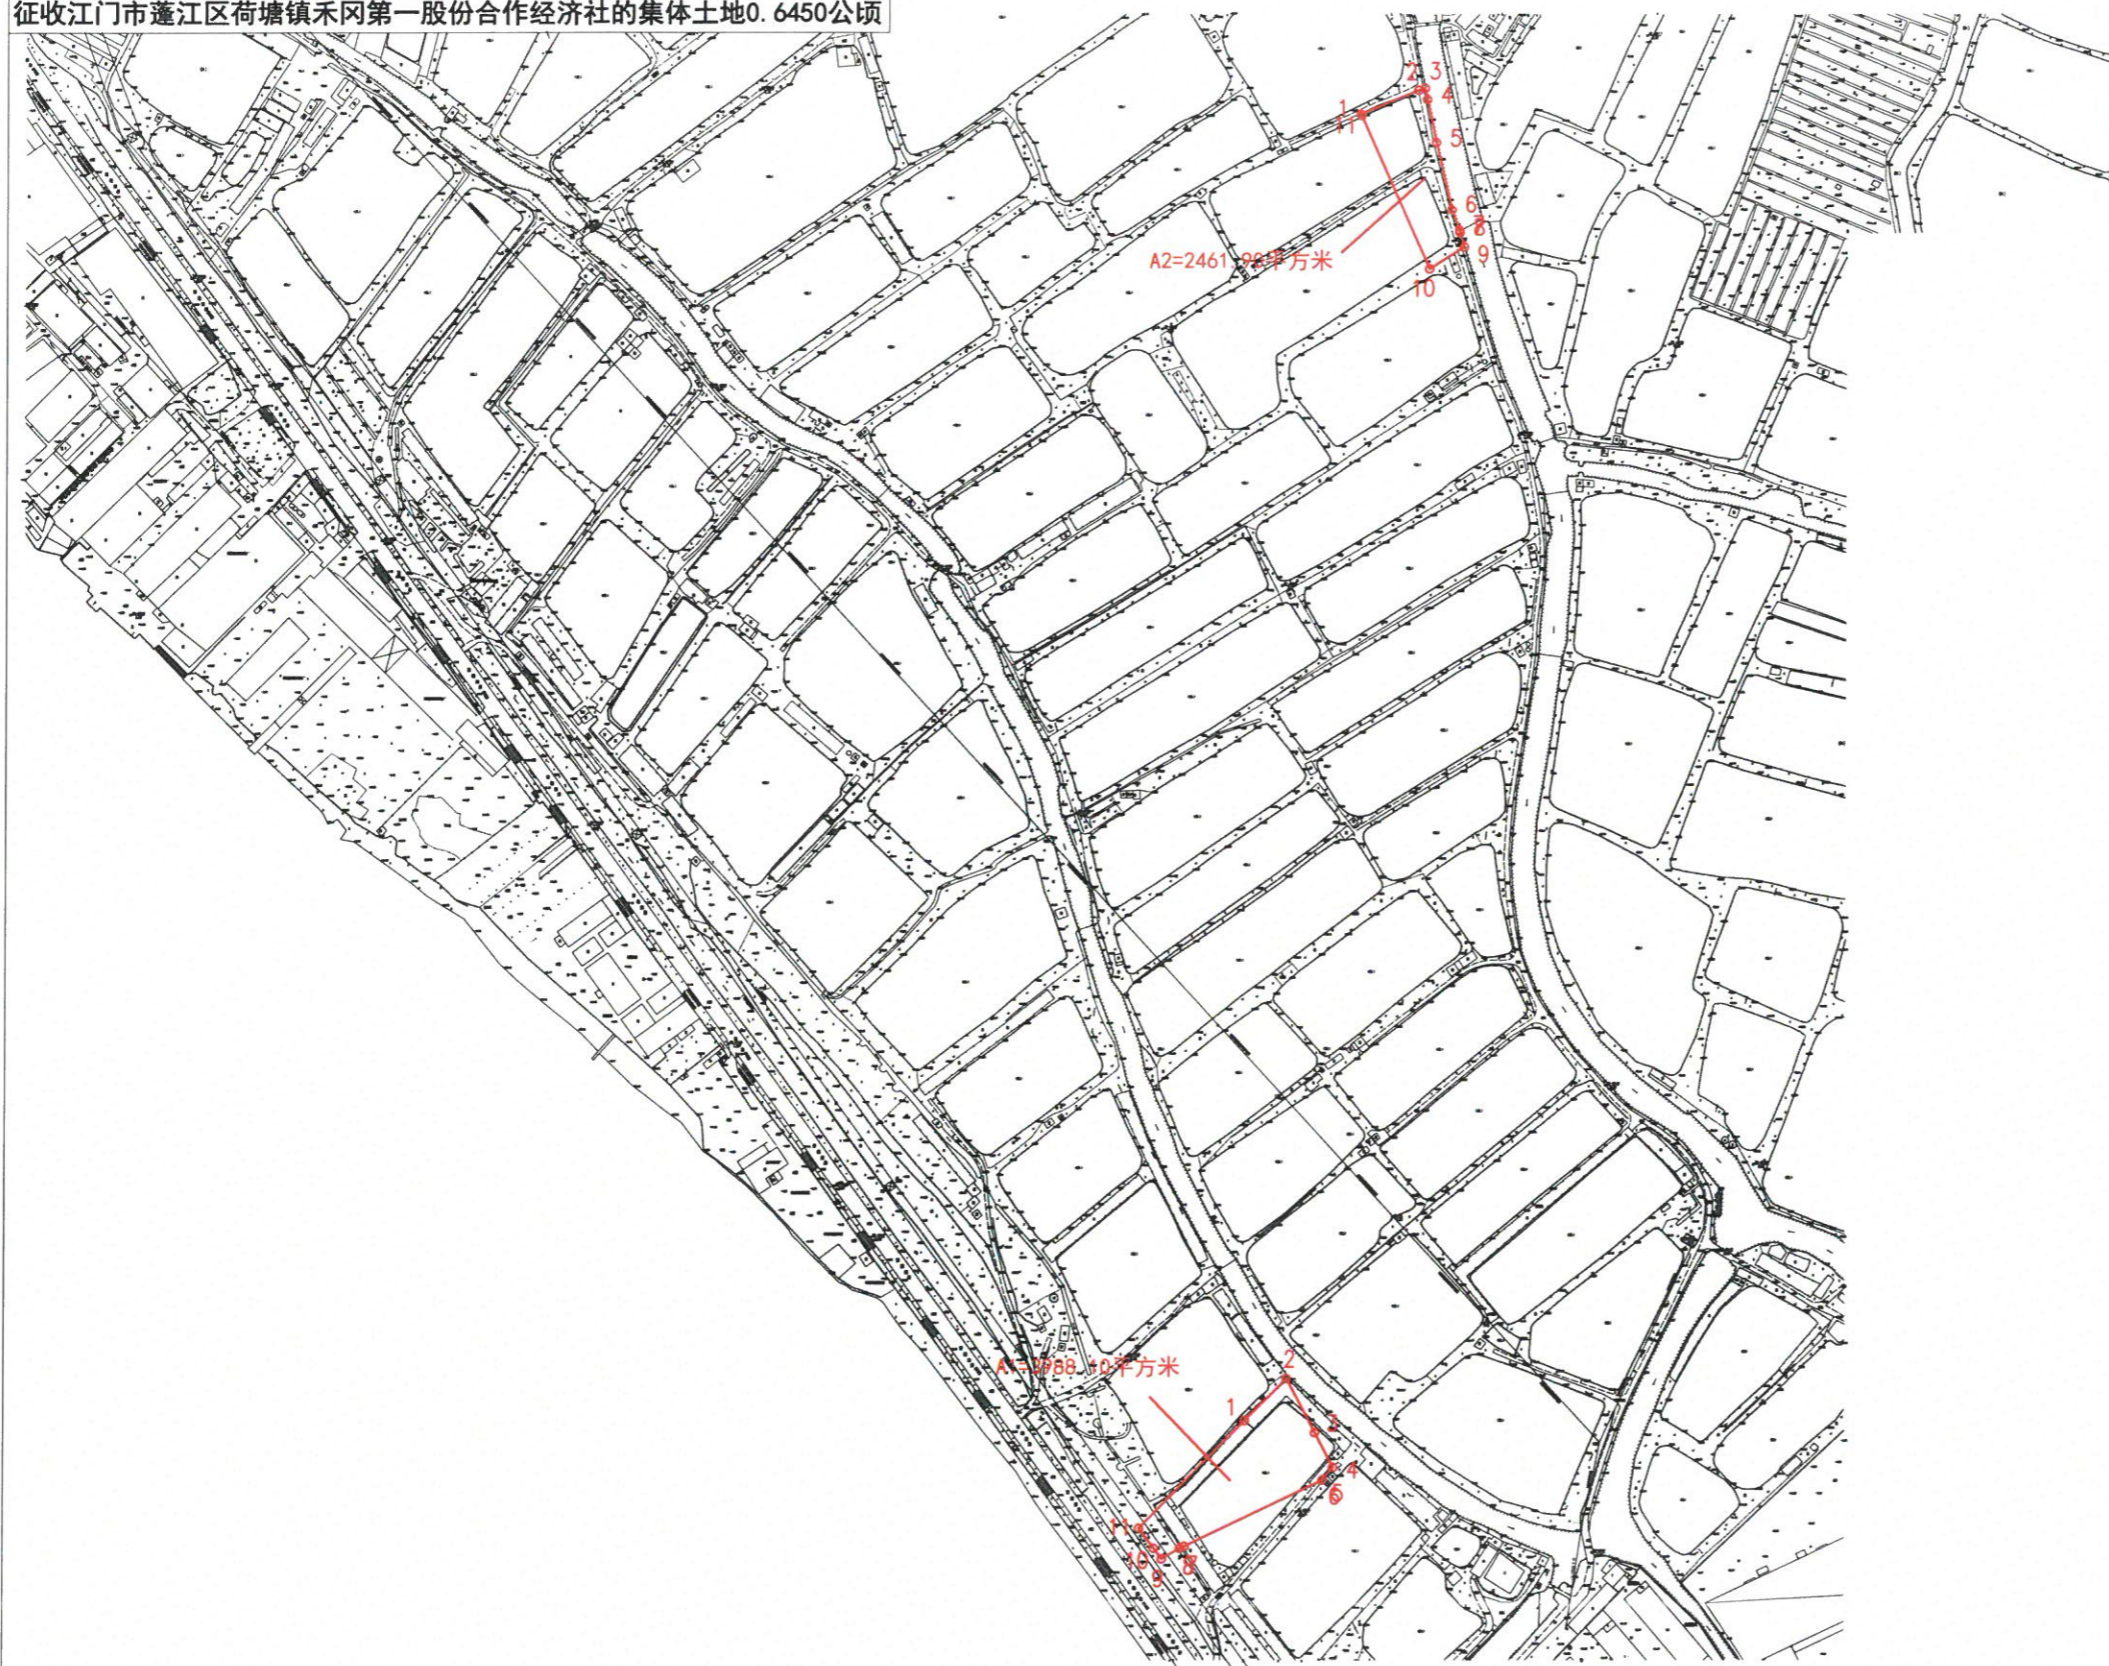

江门市蓬江区国土规划测绘队

2020年12月土地勘测  
2000国家大地坐标系  
1985年国家高程基准，等高距为1米  
2007年版图式

1:4000

测量员：张观顺 周小强 陈雍俊  
绘图员：张观顺  
检查员：乔柱