


宗地平面图

公告号：江征预告字〔2022〕2号
土地坐落：蓬江区江门大道东侧地段

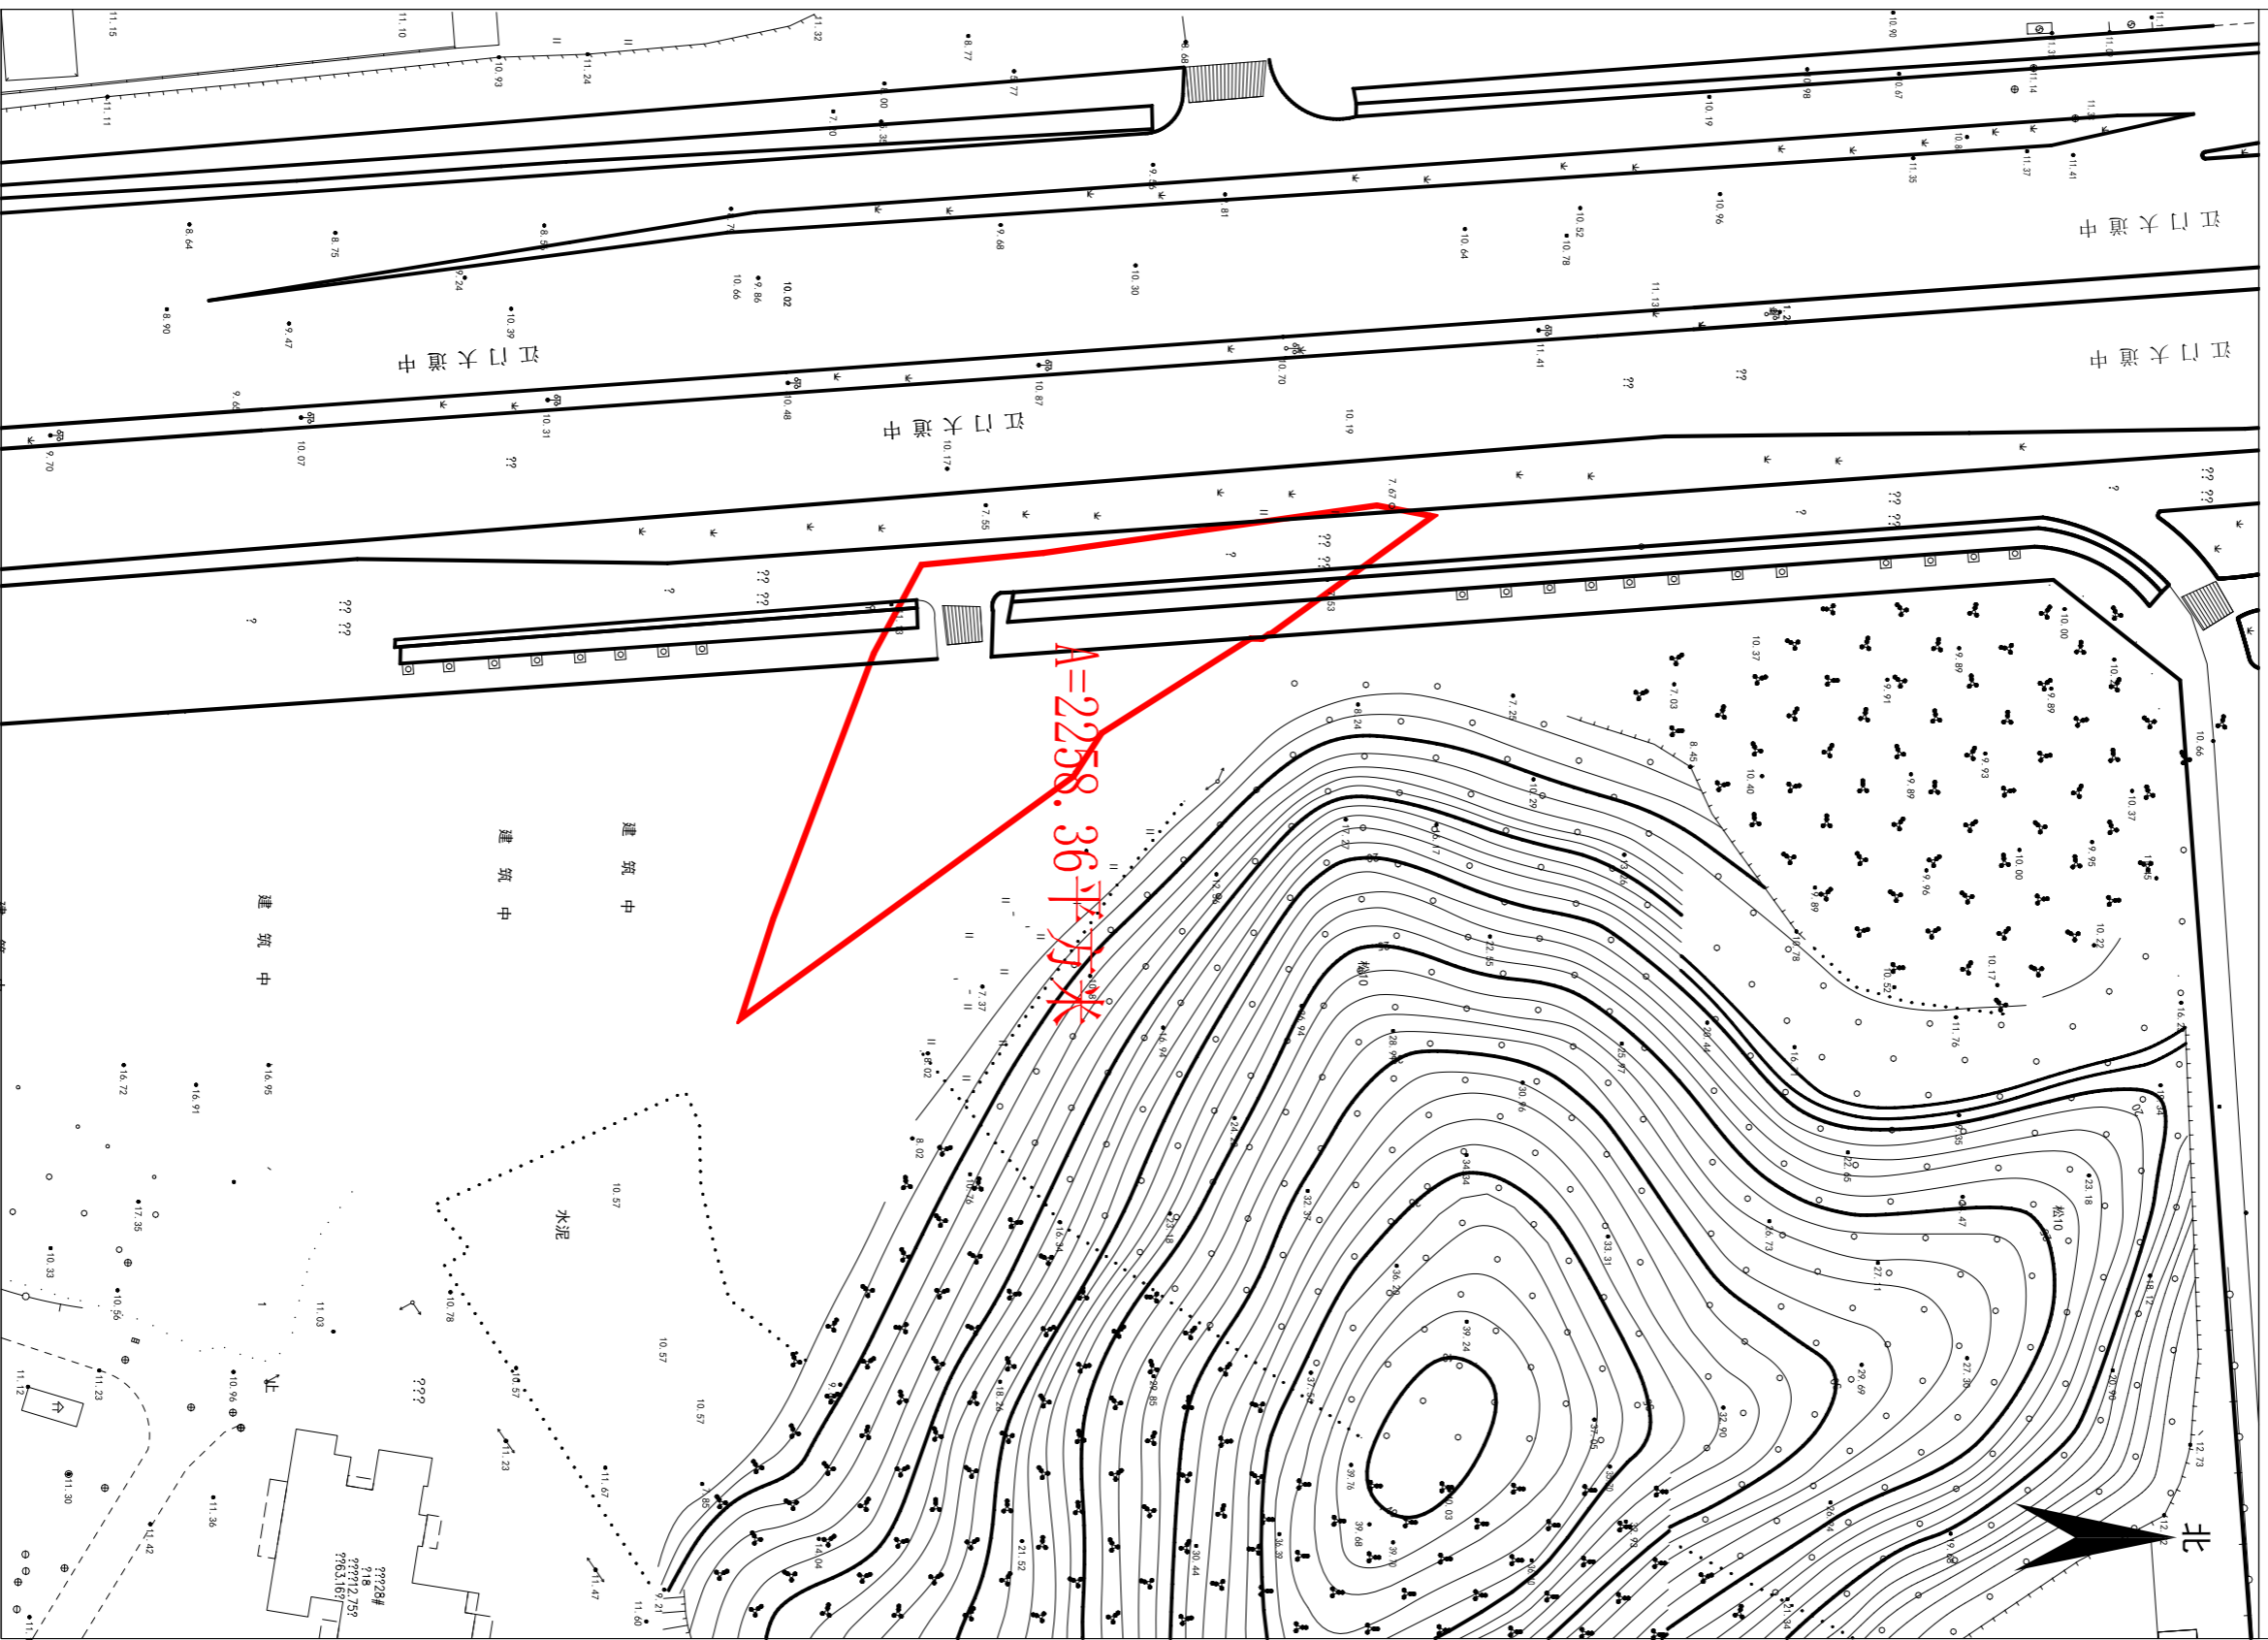

江门市国土测绘大队

2021年11月实测
2000国家大地坐标系
1985国家高程基准，等高距为1米。
2017年标准图式

1:1000

编号：20150056
测量员：夏文涛
绘图员：夏文涛
检查员：敖卓岳