


勘测定界图 蓬江区棠下镇乐溪村乐三单一片、单二片、单三片、婆仔庙、北三片、北四片（土名）地段

江征公告字〔2022〕92号

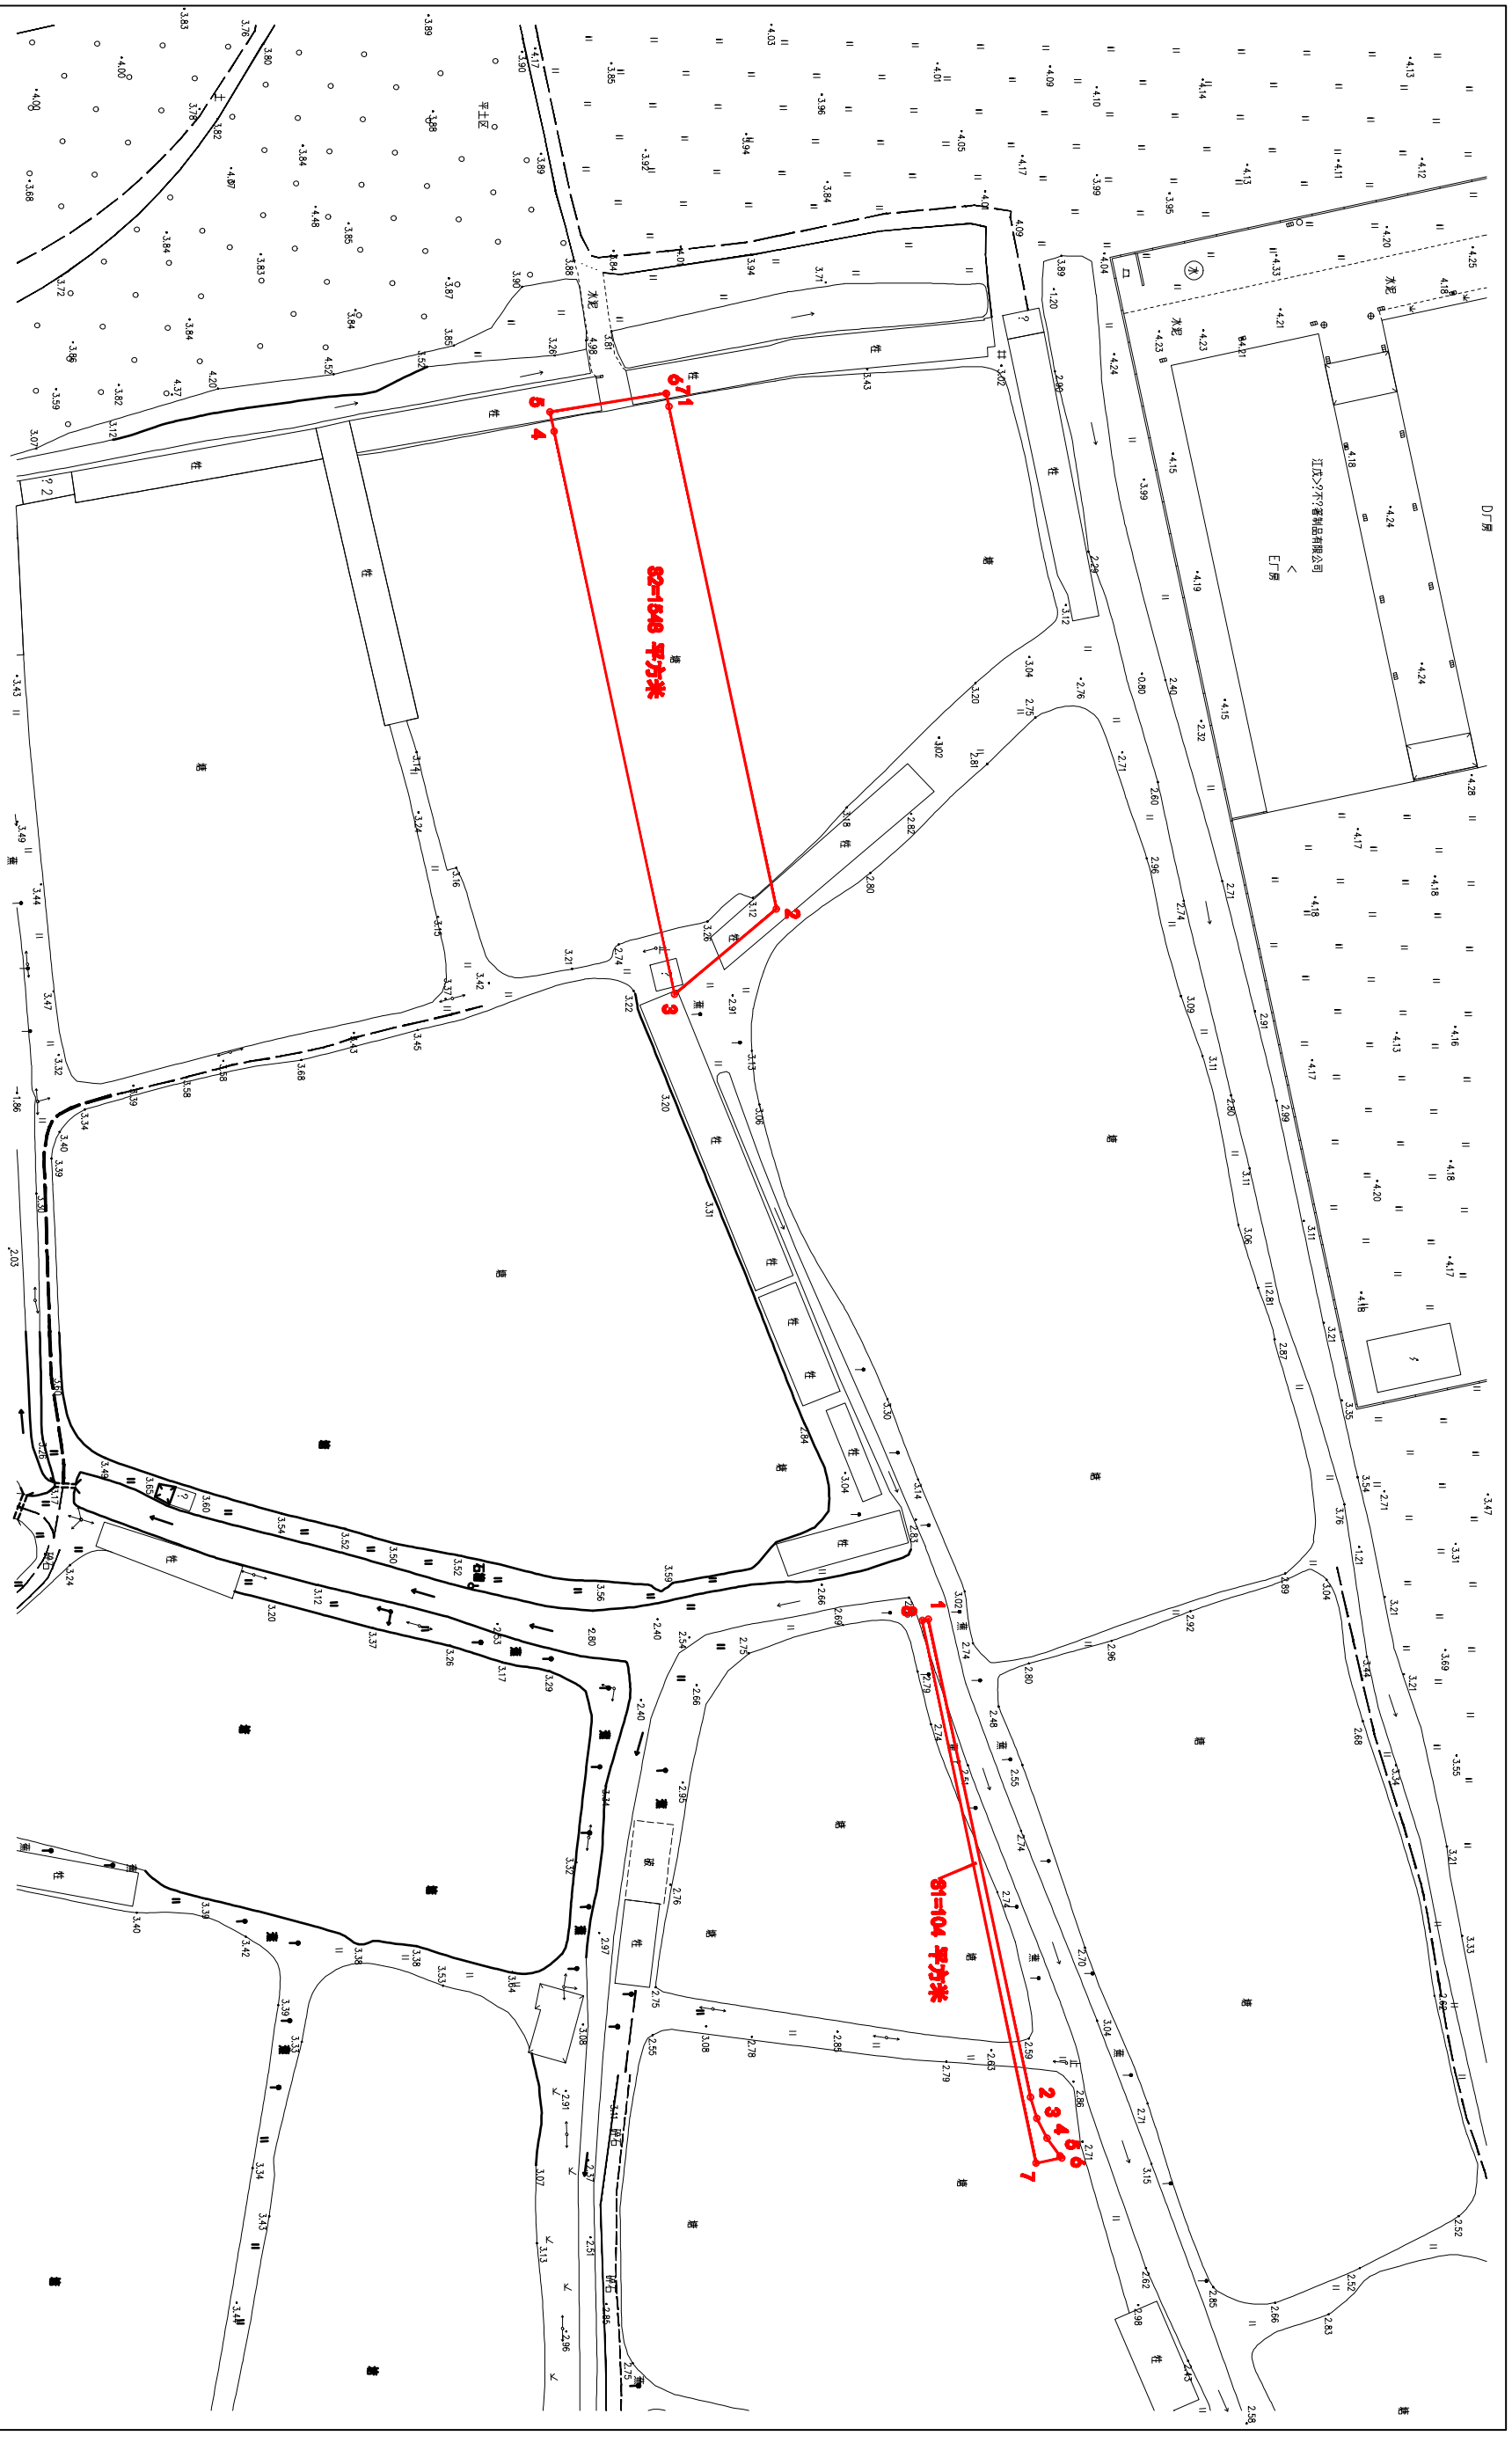

江门市蓬江区国土规划测绘队

2021年12月土地勘测
2000国家大地坐标系,
1985国家高程基准, 等高距为1米
2007年版图式

1:1000

测量员: 沈坤添、赵耀堂
绘图员: 赵耀堂
检查员: 苏文勇
审核员: 乔 注