


编号: 20220145

宗地平面图

土地座落: 江门市蓬江区棠下镇周郡村上道围, 冰冲尾围, 大濬水围, 梅树冲围, 冲板围 (土名) 地段

公告号: 江征预公告字 (2022) 120号

北

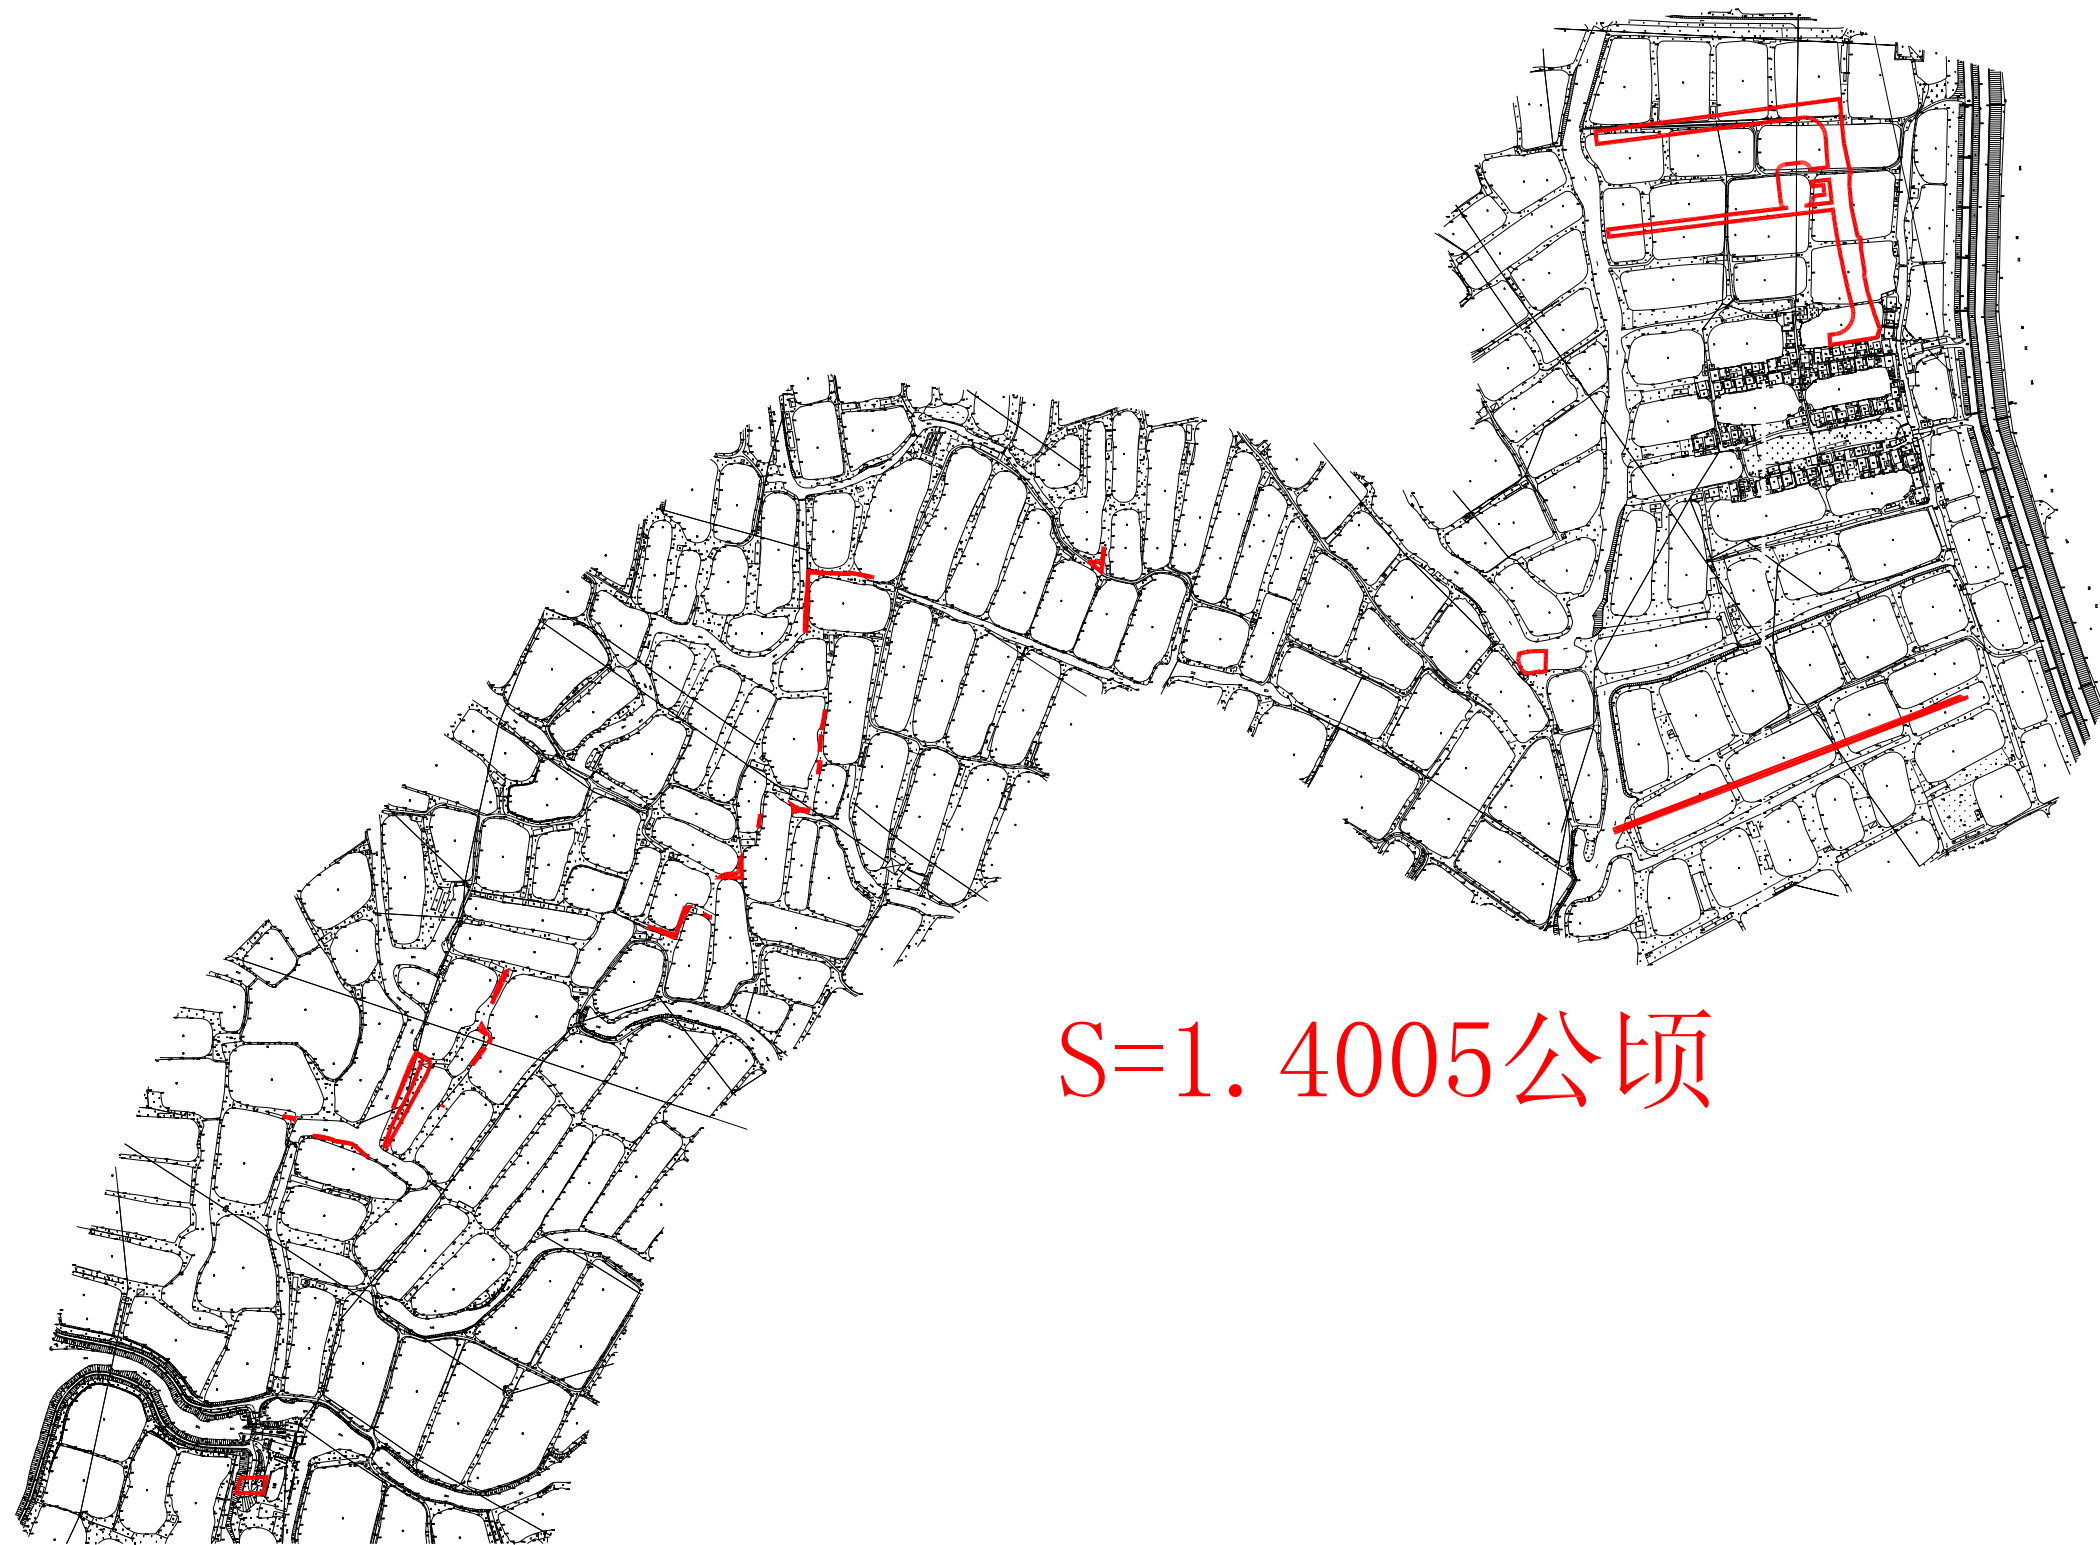

S=1.4005公顷

江门市蓬江区国土规划测绘队

2000国家大地坐标系,
1985国家高程基准, 等高距为1米
2007年版图式

绘图日期: 2022.06.23

1:7500

绘图员: 高卓荣
检查员: 苏文勇
审核员: 乔柱