


编号: 20220196-1

宗地平面图

公告号: 江征预公告字〔2022〕196号

土地座落: 蓬江区棠下镇桐井村西湾马尾圩(土名)地段

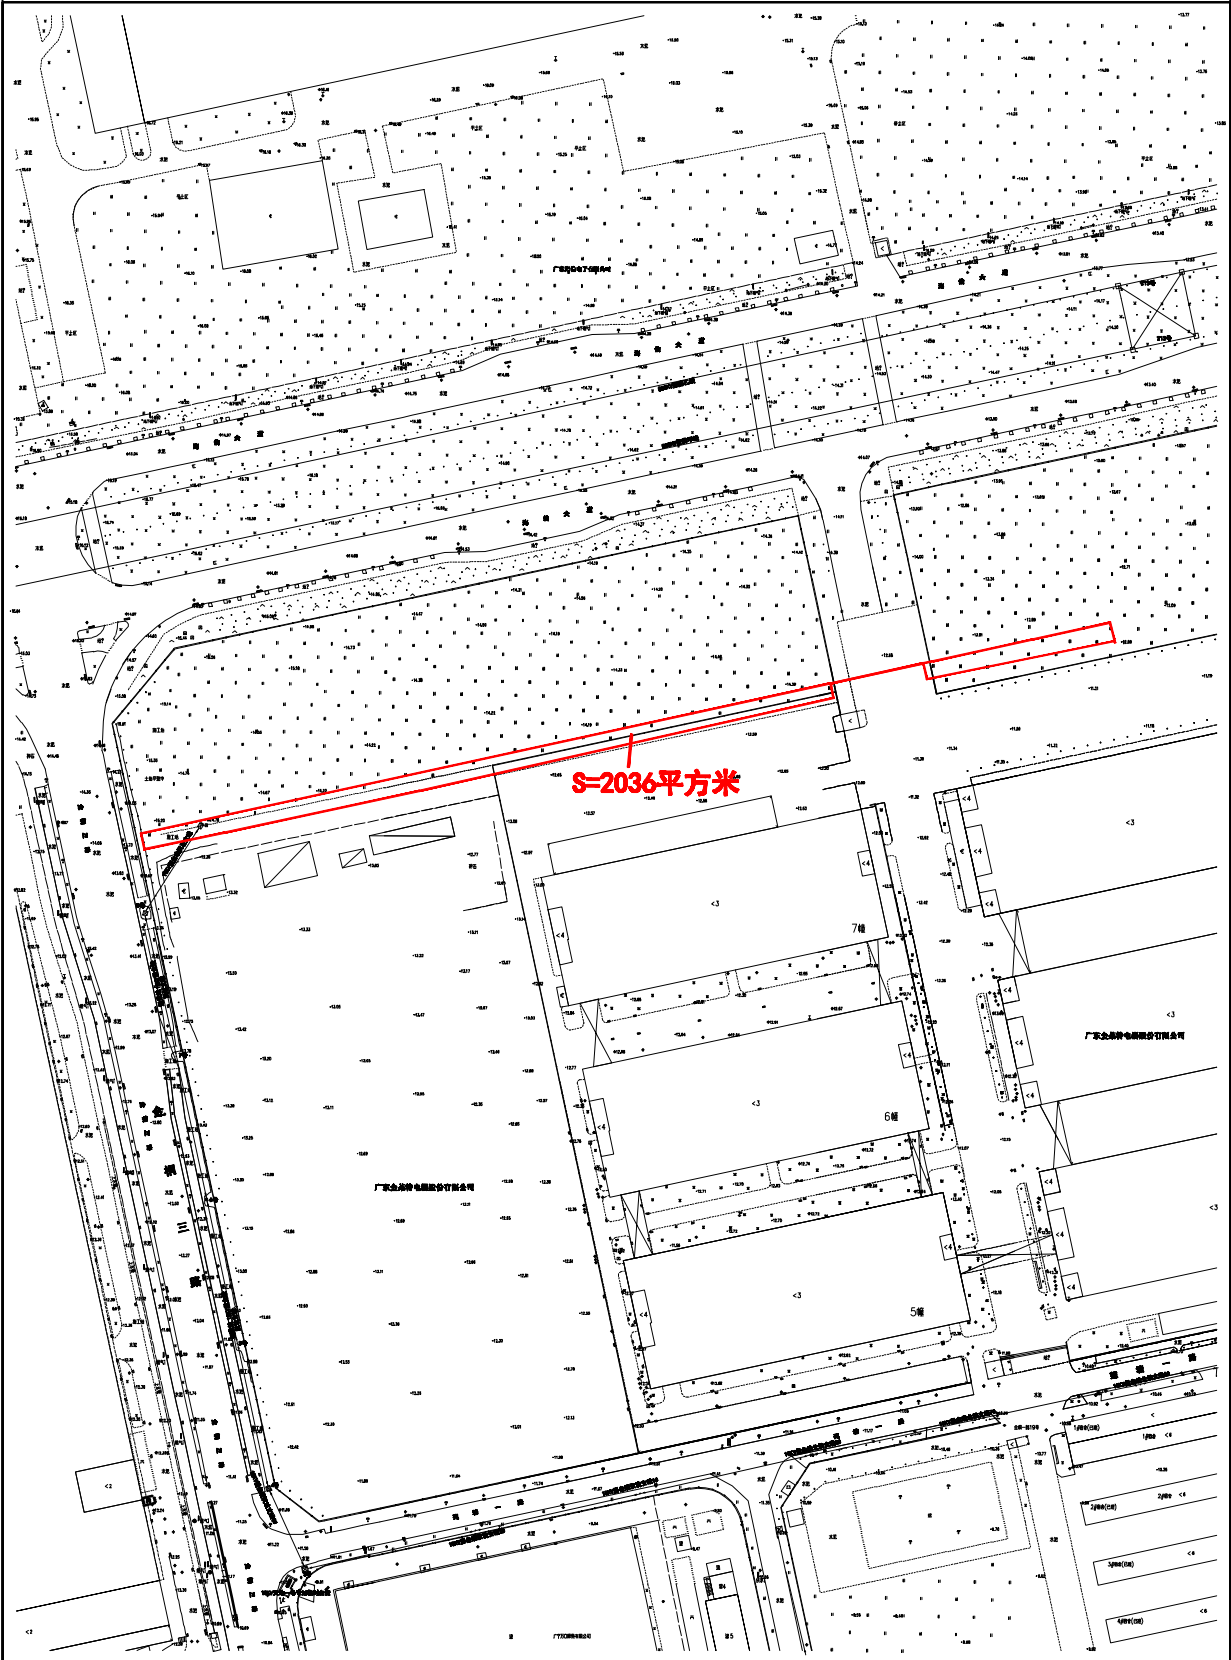

江门市蓬江区国土规划测绘队

2000国家大地坐标系
1985国家高程基准, 等高距为1米
2007年版图式

绘图日期: 2022.06.31

1:1800

绘图员: 赵耀堂
检查员: 苏文勇
审核员: 尹柱