


# 征收土地公告

编号：202206130002

江征公告字（2022）321号

土地座落：蓬江区荷塘南华西路两侧地块

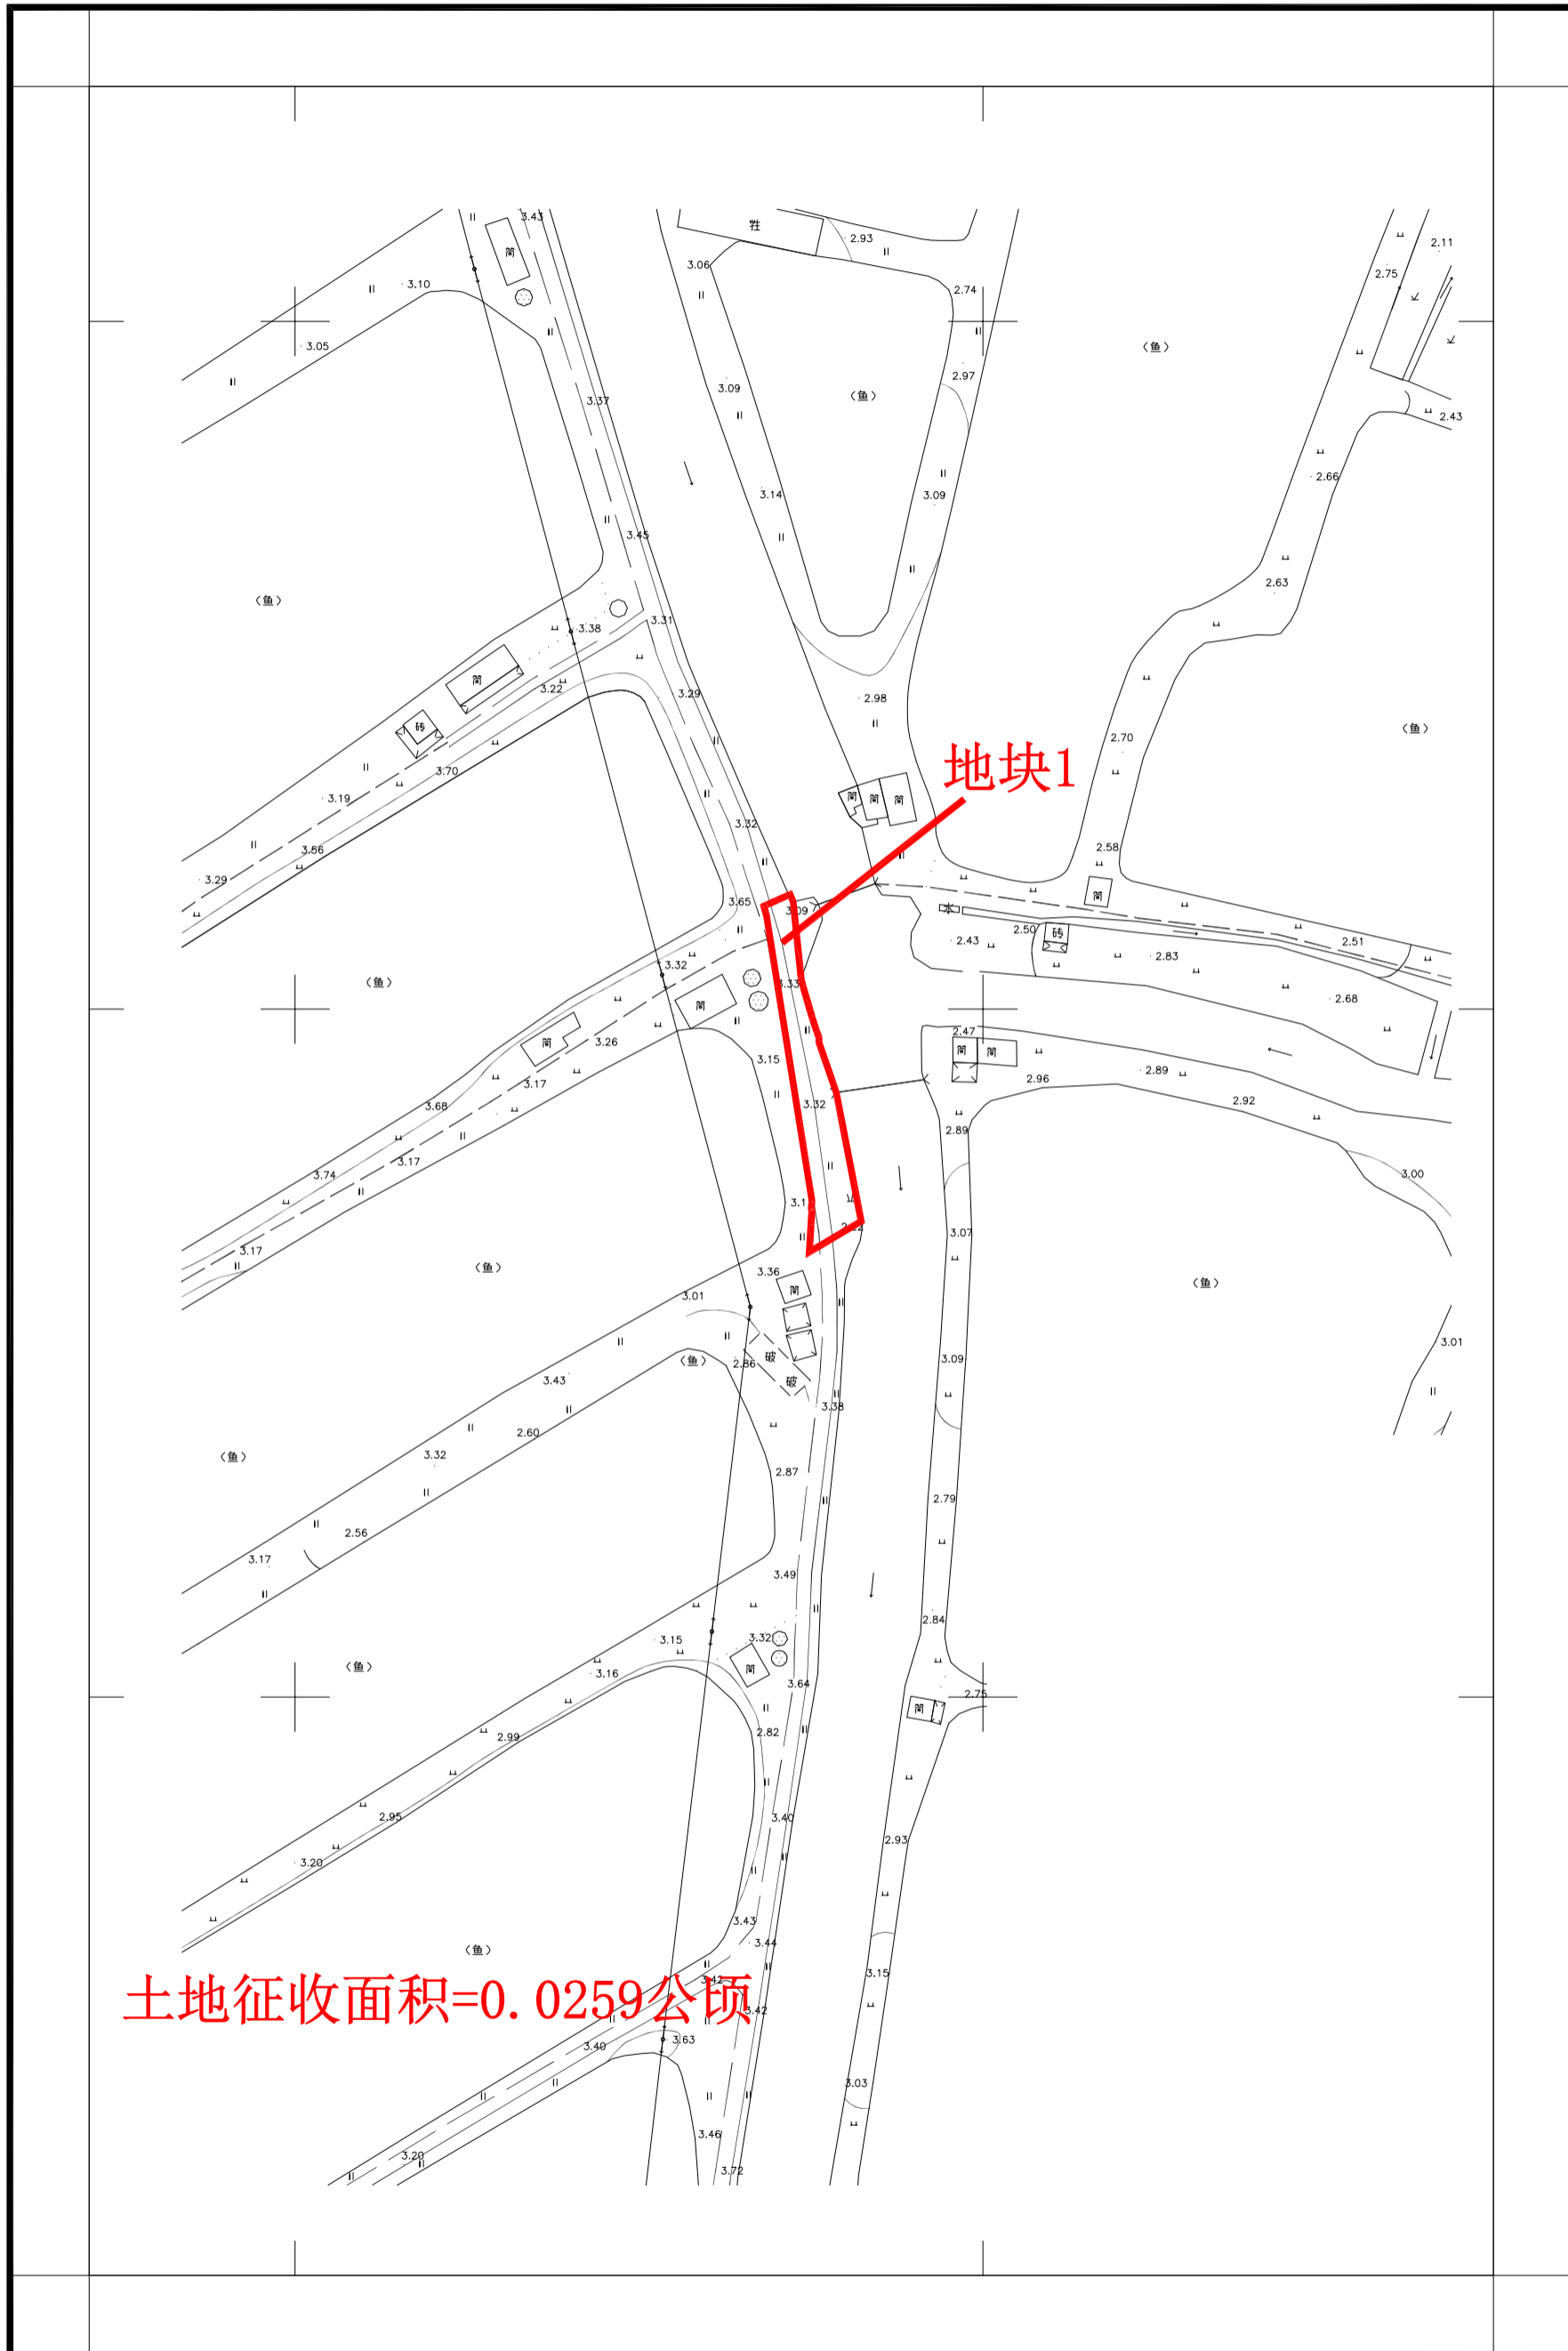

江门市国土测绘大队

2000国家大地坐标系  
1985国家高程基准，等高距为1米。  
2017年标准图式

1:1000

测量员：夏文涛  
绘图员：吕雪莹  
检查员：杨锐波