


20220346-1

宗地平面图

土地座落:江门市蓬江区杜阮镇双楼村地段

公告号:江征公告字〔2022〕41号-1

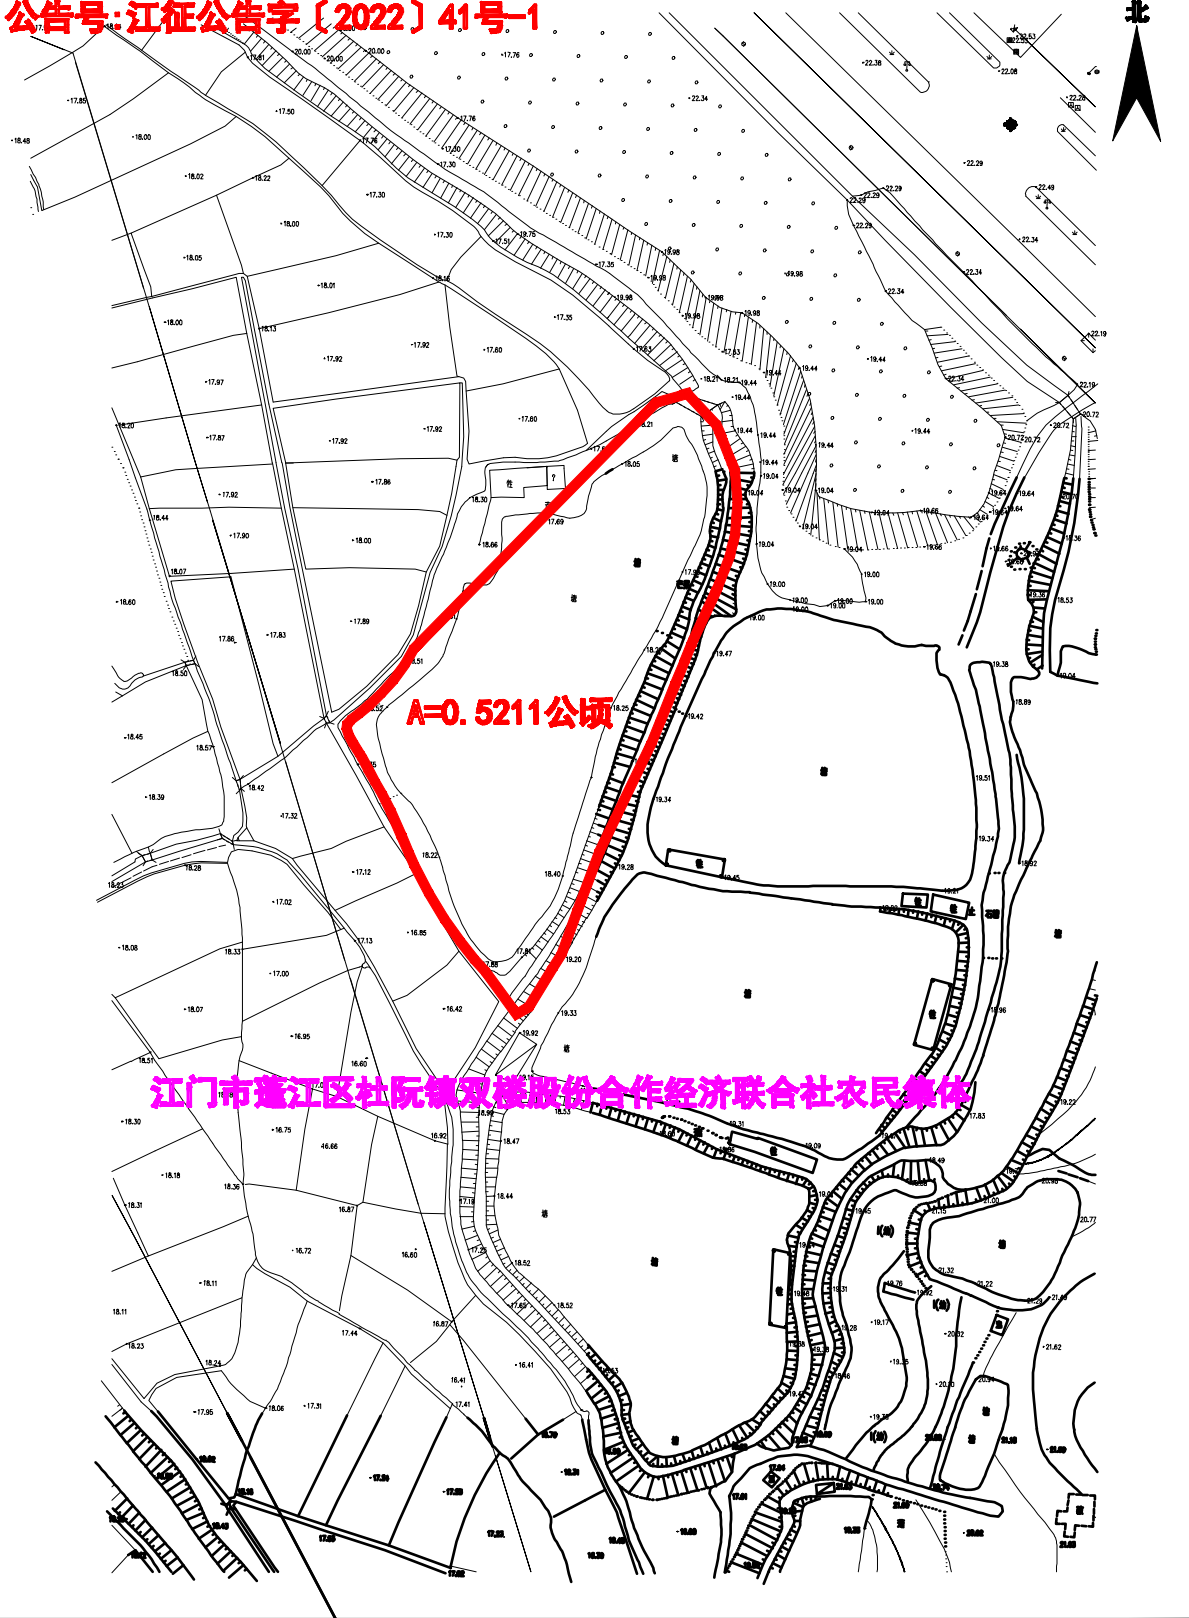

A=0.5211公顷

江门市蓬江区杜阮镇双楼股份合作经济联合社农民集体

江门市蓬江区国土资源局测绘队

2000国家大地坐标系
1985国家高程基准, 等高距为1米
2007年数据式

绘图日期: 2022.12.08

1:1000

绘图员: 梁文勇
校核员: 梁文勇
审核员: 梁文