
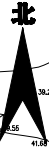


20220346-2

宗地平面图

土地座落:江门市蓬江区杜阮镇龙榜村地段

公告号:江征公告字〔2022〕41号-2

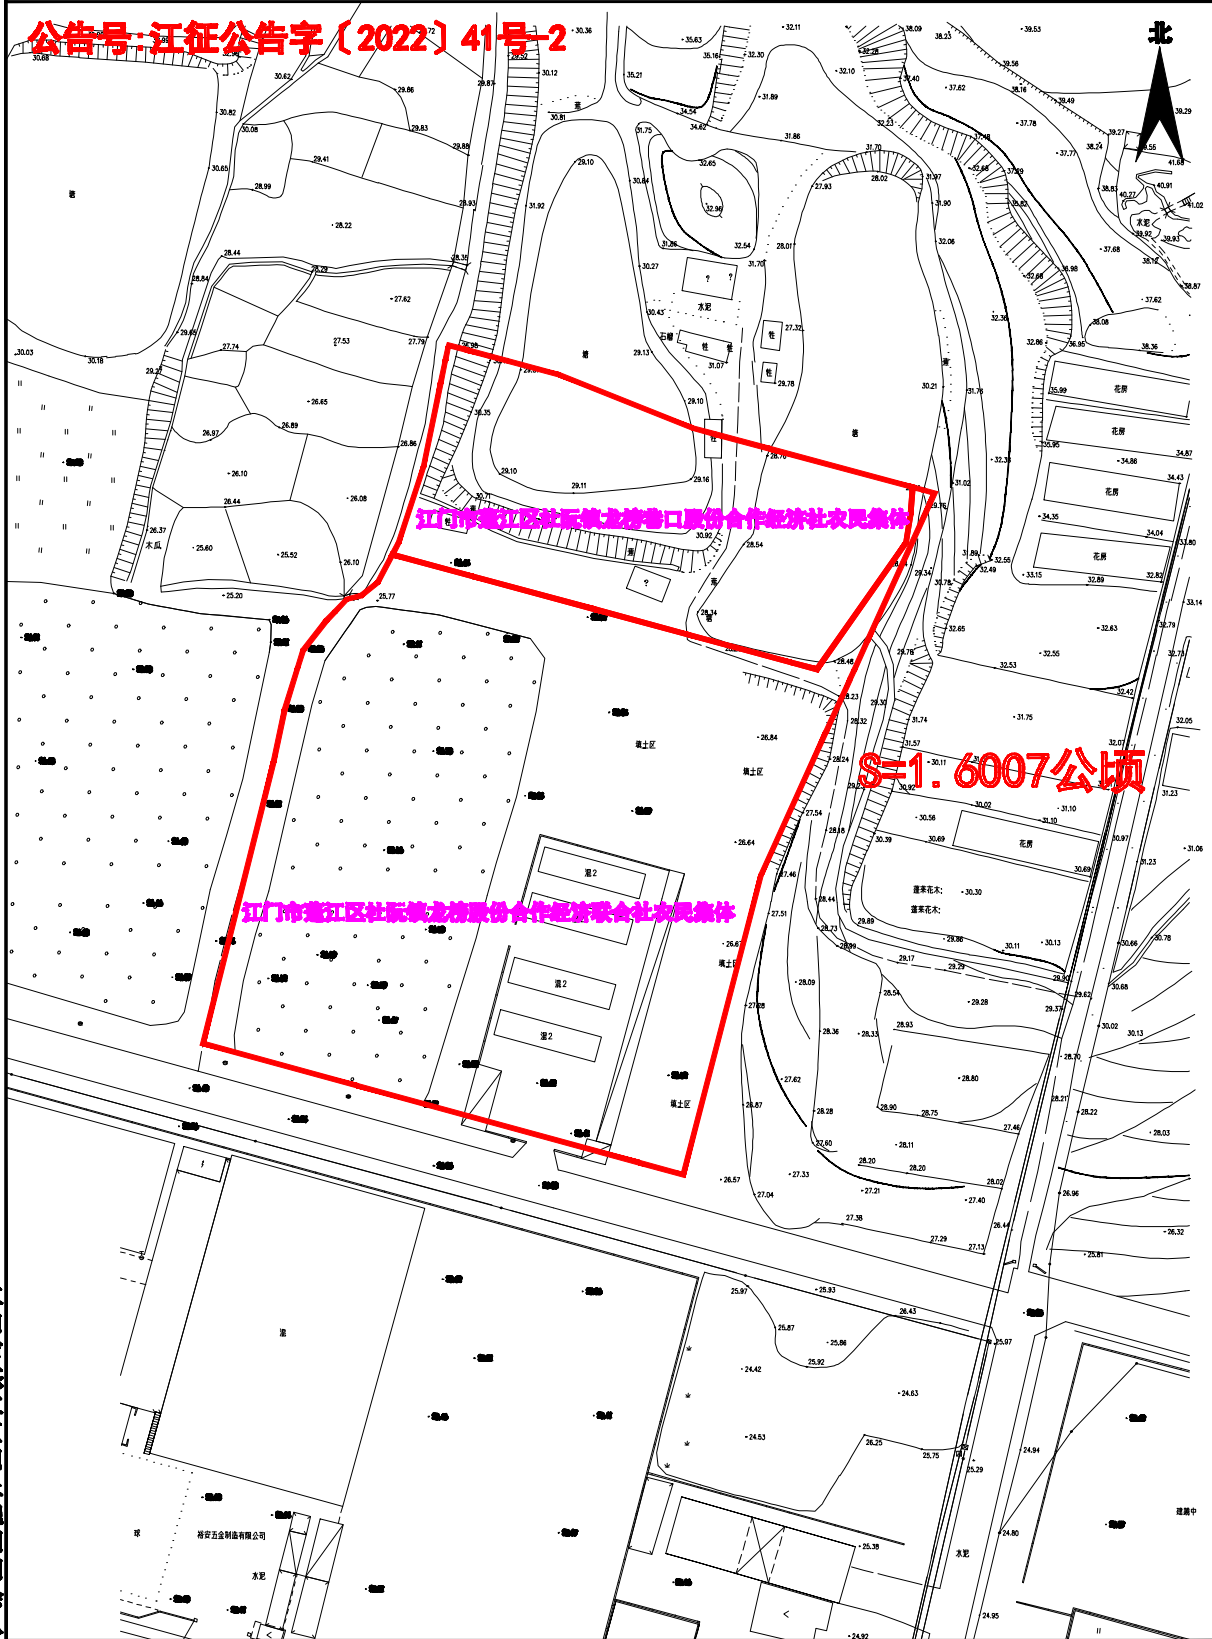

S=1.6007公顷

江门市蓬江区杜阮镇龙榜村委会合作经济社农民集体

江门市蓬江区杜阮镇龙榜股份合作经济联合社农民集体

江门市蓬江区国土规划测绘队

2000国家大地坐标系
1985国家高程基准, 等高距为1米
2007年数据式

绘图日期: 2022.12.08

1:1000

绘图员: 梁文勇
检查员: 梁文勇
审核员: 梁文