


土地座落：江门市蓬江区荷塘镇唐溪村三驳桥（土名）地段

江征公告字〔2023〕4号

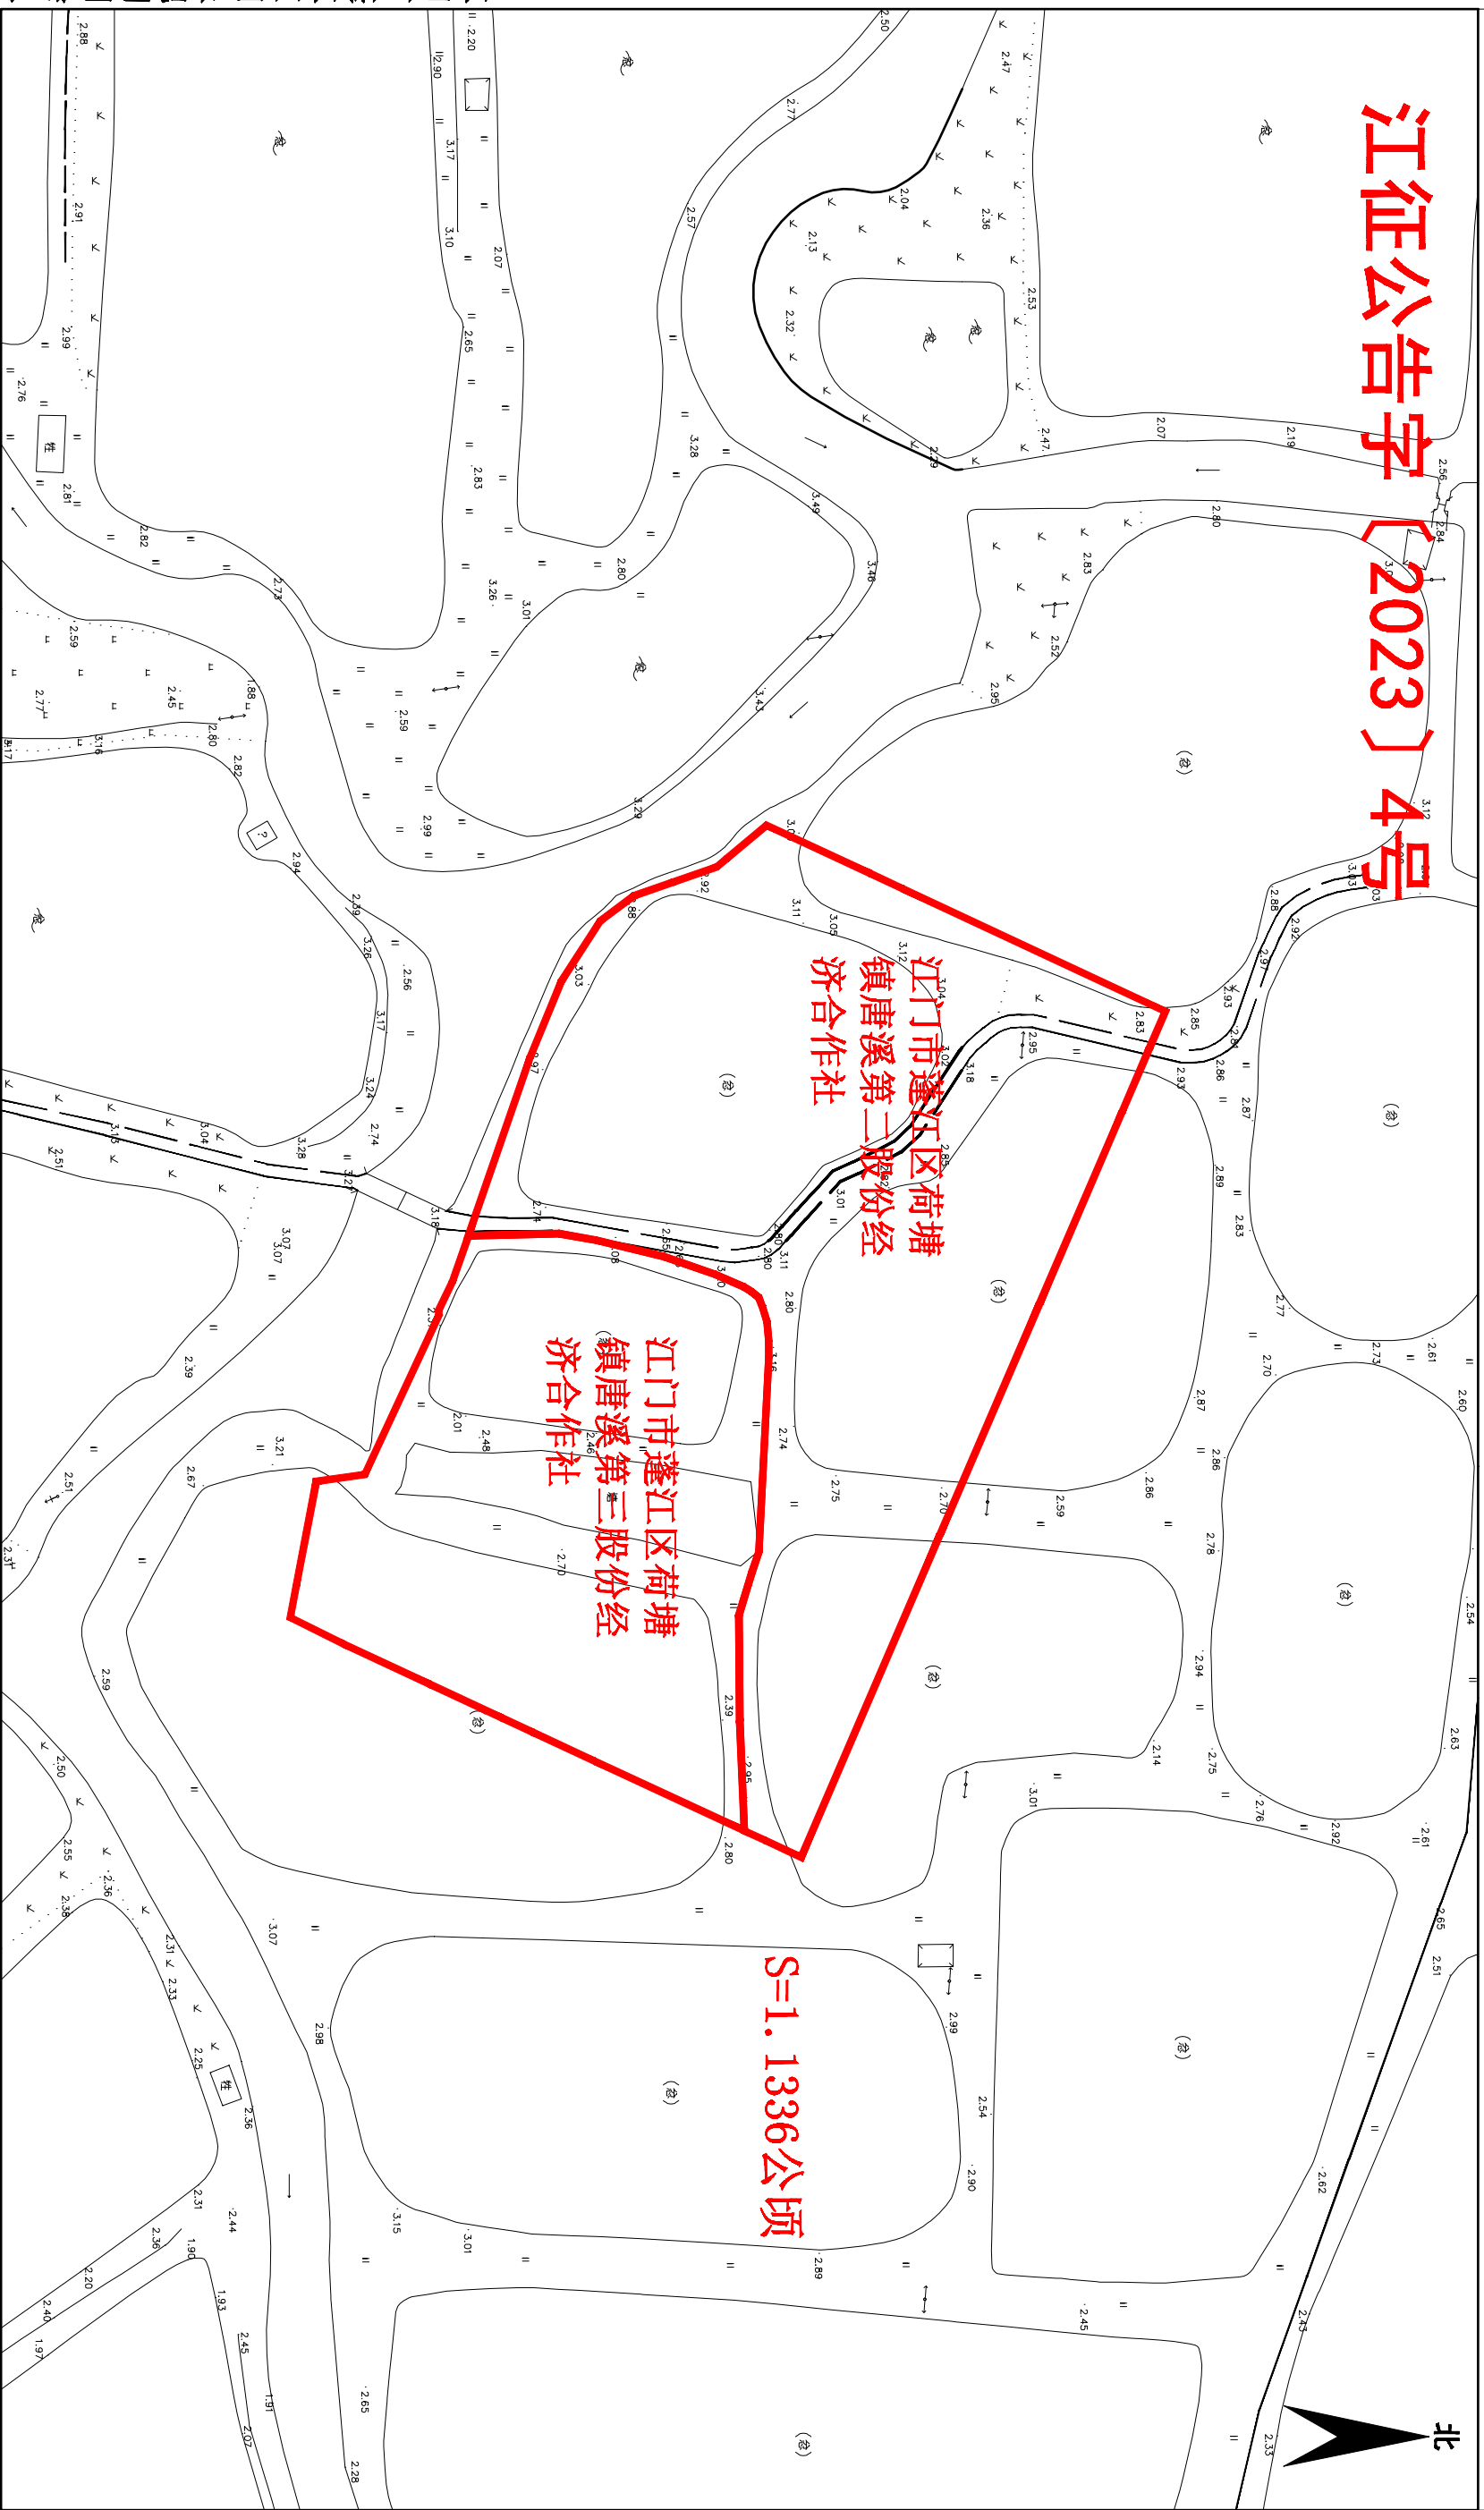

江门市蓬江区国土规划测绘队

2000国家大地坐标系，
1985国家高程基准，等高距为1米
2007年版图式

绘图日期：2023.01.16

1:1000

绘图员：张观顺
检查员：苏文勇
审核员：乔柱