


土地座落: 江门市蓬江区潮连街庙前佛台 (土名) 地段

公告号: 江征公告字〔2022〕422号

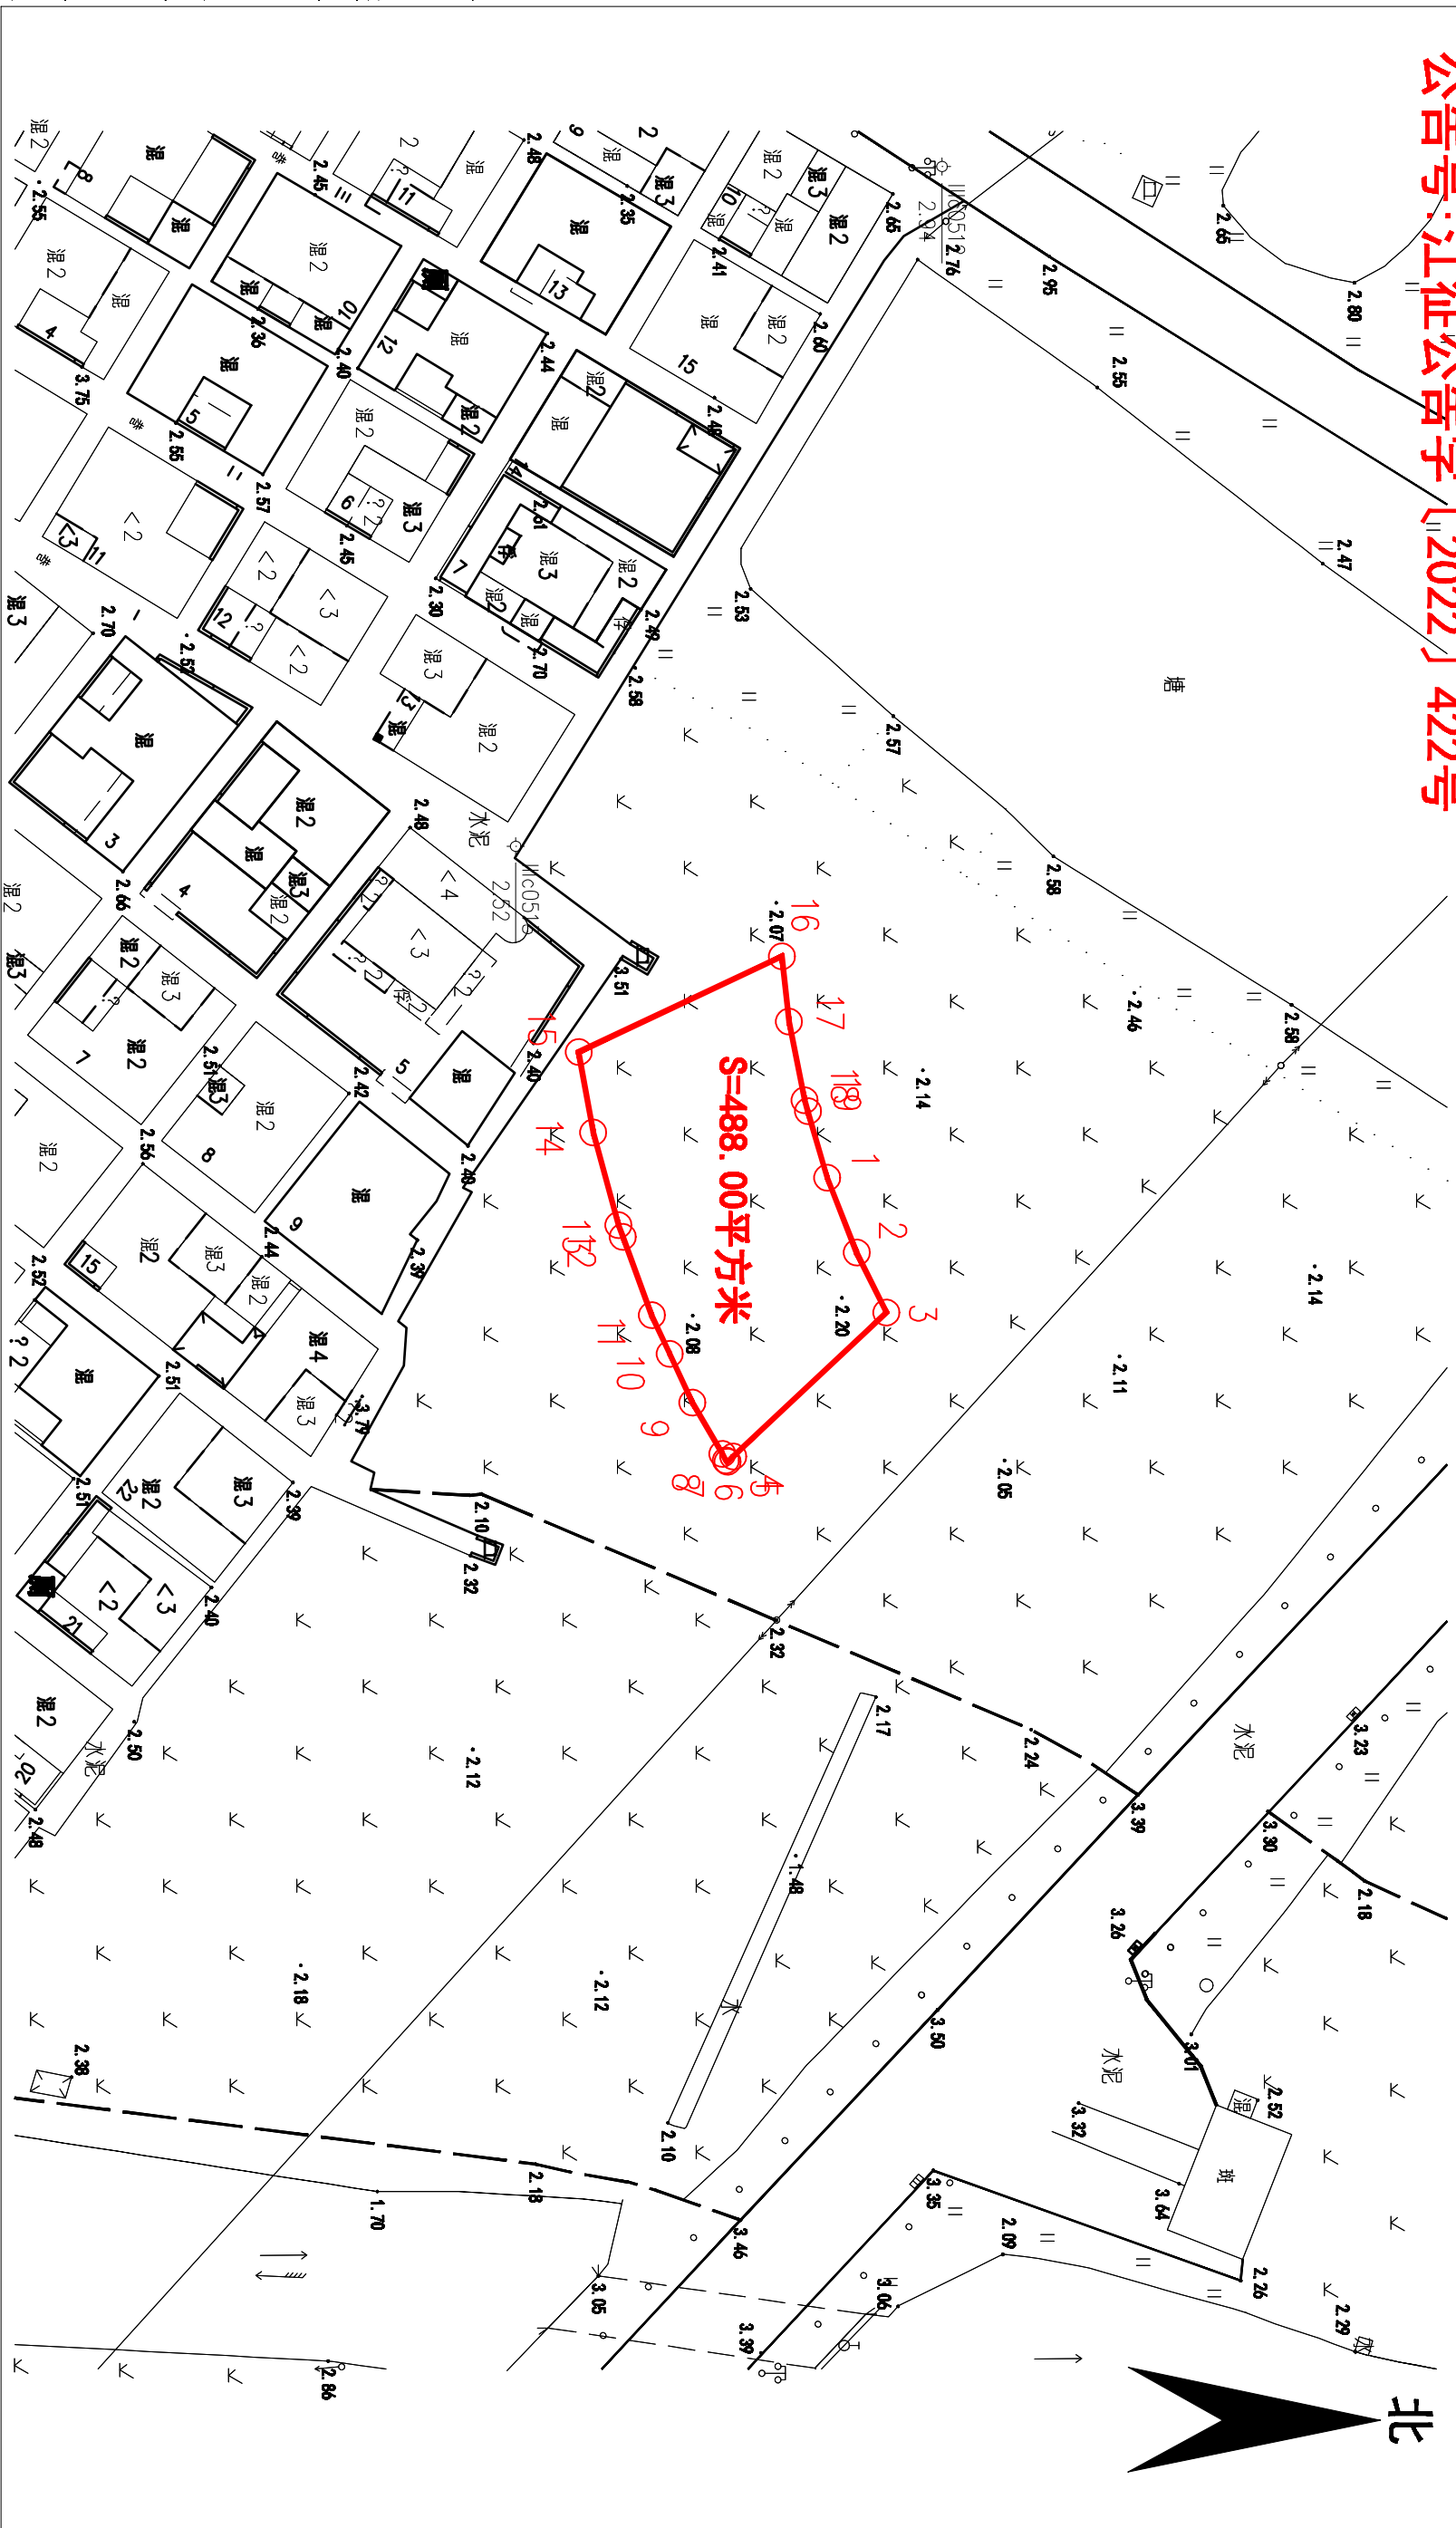

江门市蓬江区国土规划测绘队

2000国家大地坐标系,  
1985年国家高程基准, 等高距为1米  
2007年版图式


绘图日期: 2022.12.01

1:500

测量员: 张观顺  
绘图员: 张观顺  
检查员: 苏文勇  
审核员: 乔柱

土地座落: 江门市蓬江区潮连街上蛮精 (土名) 地段

公告号: 江征公告字〔2022〕423号

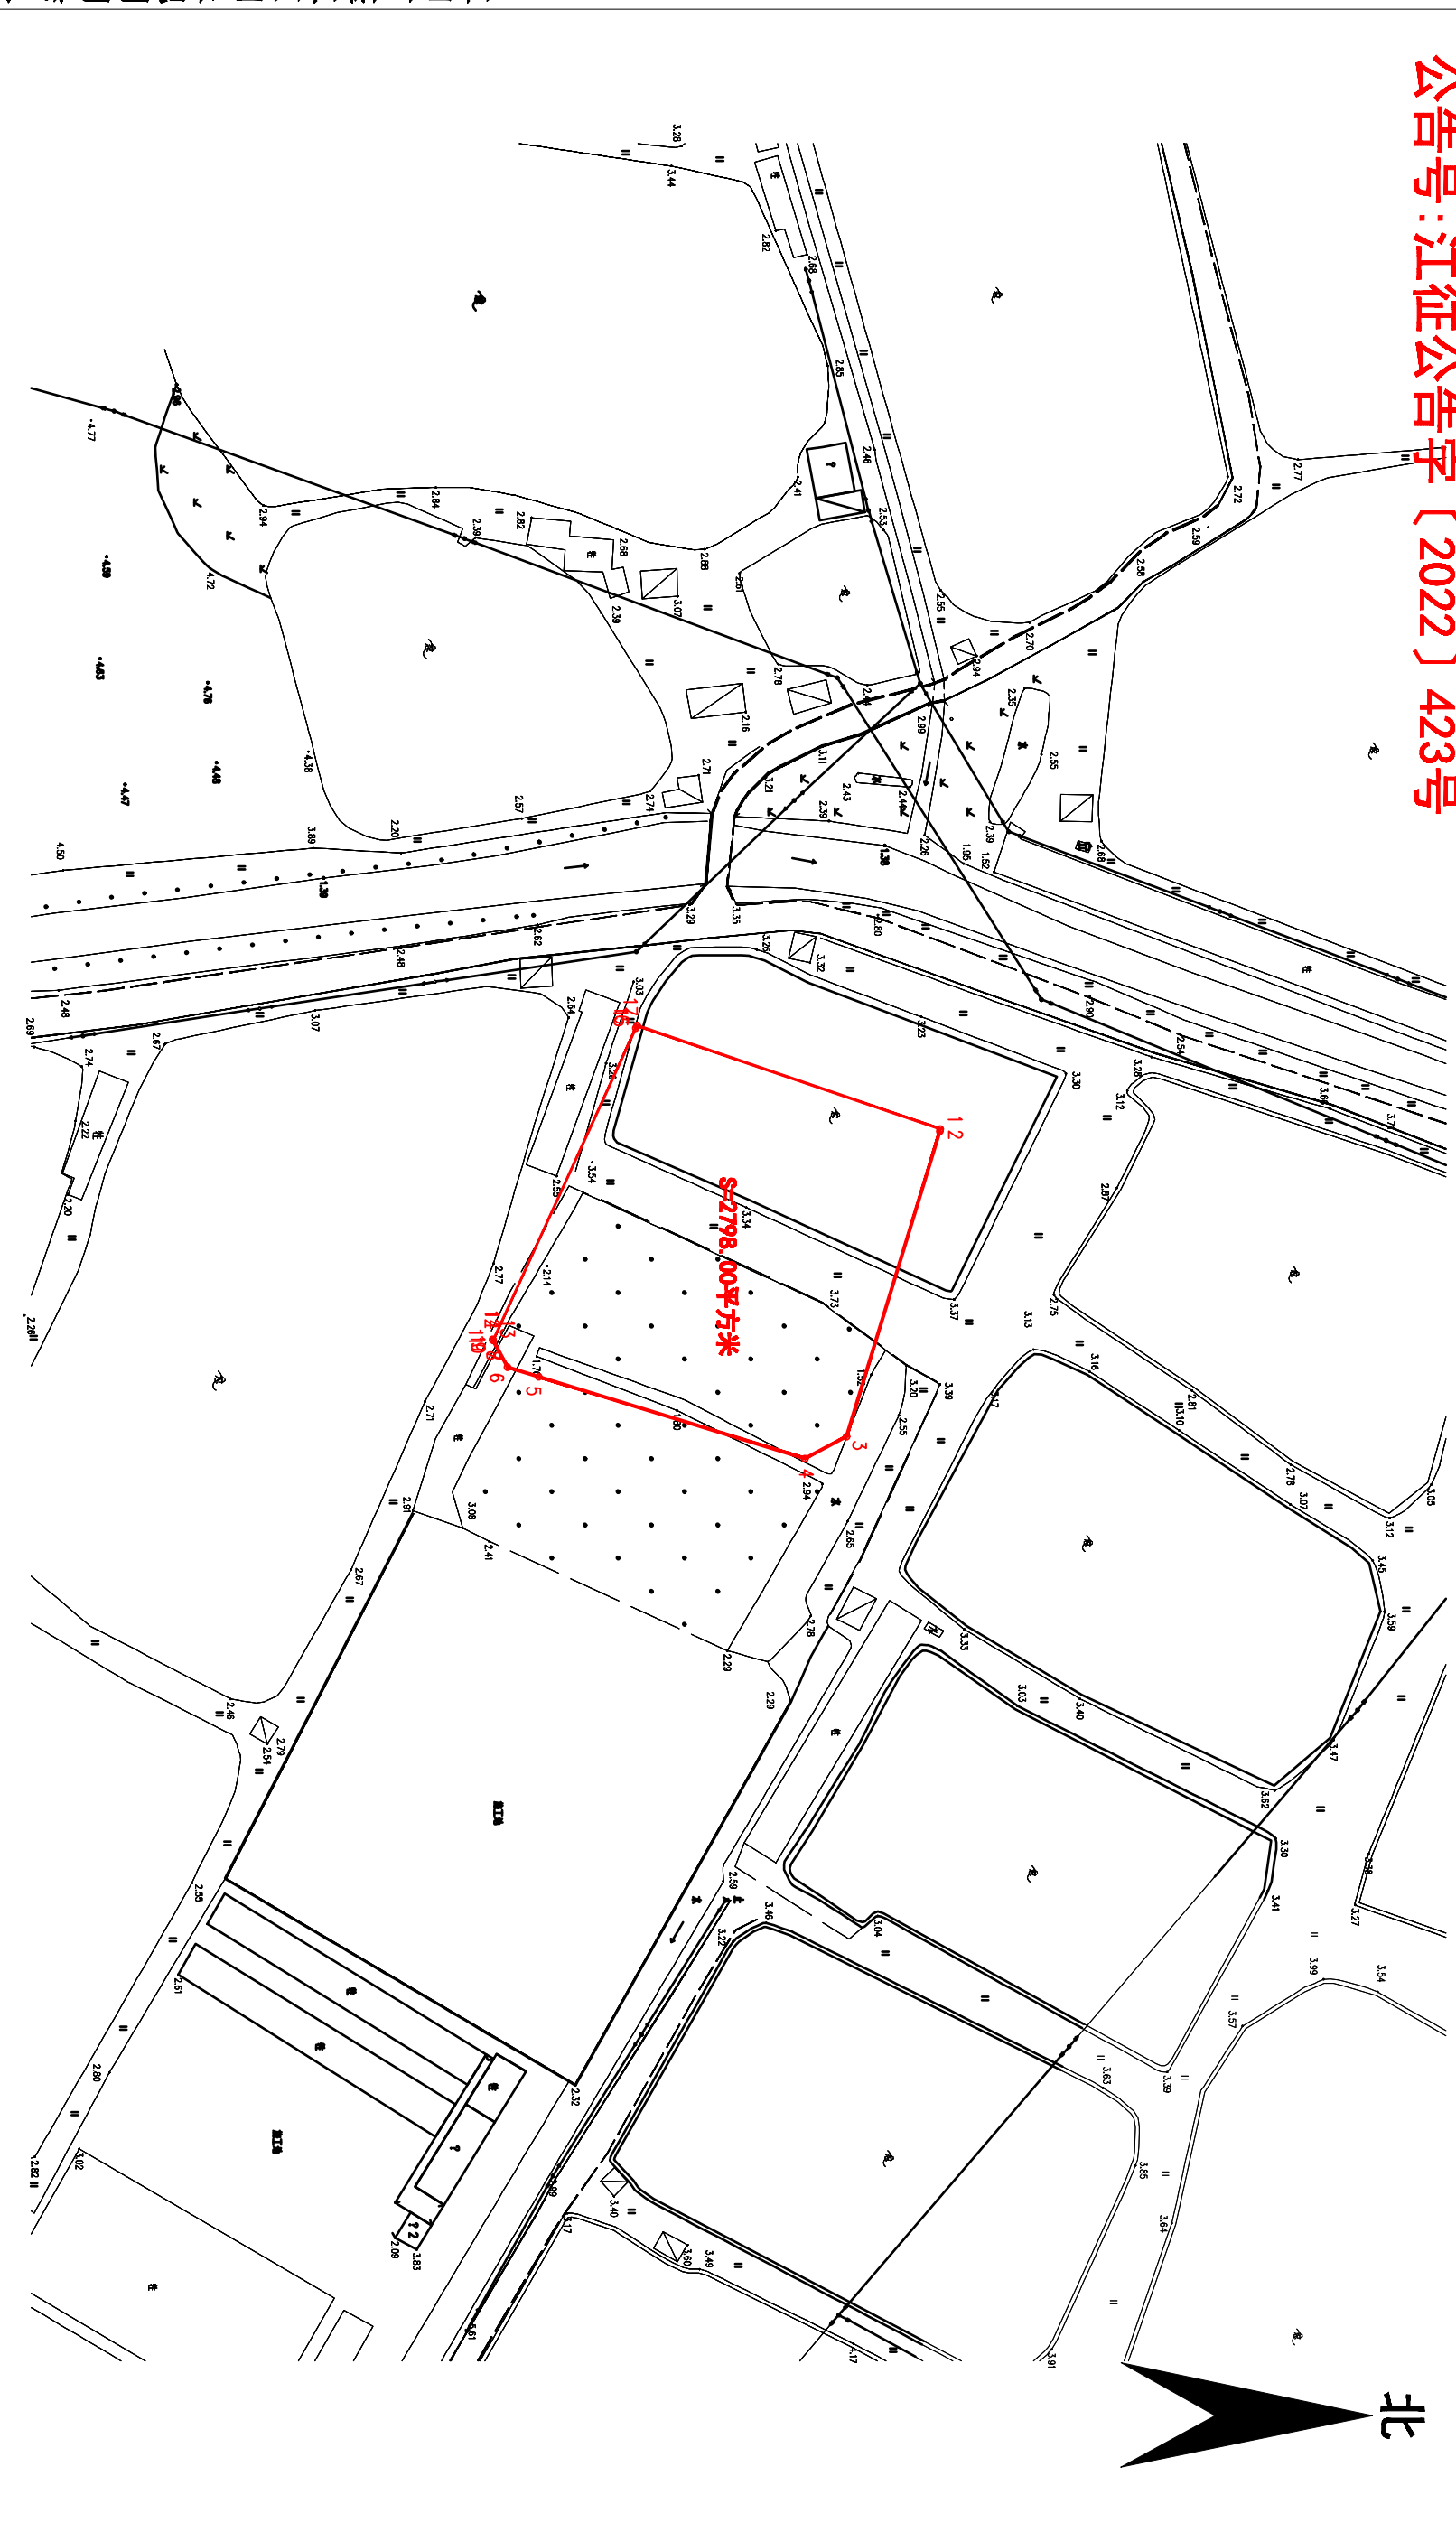

江门市蓬江区国土规划测绘队

2000国家大地坐标系,  
1985年国家高程基准, 等高距为1米  
2007年版图式

绘图日期: 2022.12.01

1:1000

测量员: 张观顺  
绘图员: 张观顺  
检查员: 苏文勇  
审核员: 乔柱